

dfp.

Caderno Técnico

Tipo: Detalhamentos de Projeto urbano
Ambiente: Praga
Local: Entre Ijuís
Cliente: Unimed Missões

projeto por:

Arq. Danielle Filipin

(55) 9 84565846
dfp.arq@gmail.com

29,09,2021

Observações

Neste caderno técnico constam todas as especificações definidas no projeto, entre arquitetos e clientes;

Se torna indispensável o acompanhamento e execução rigorosa das especificações do projeto pela empresa contratada, pois tudo foi definido anteriormente, testado e acordado;

Qualquer alteração no projeto enviado a ser feito pela empresa contratada, os arquitetos responsáveis deverão ser consultados;

Qualquer alteração no projeto feita pela empresa contratada sem consultar os arquitetos responsáveis anteriormente, eliminam suas responsabilidades sob qualquer erro ocorrido no projeto;

As empresas contratadas deverão verificar previamente ao início das obras todo o caderno técnico para encaminhamento de dúvidas.

As especificações do fabricante de um produto constante no caderno sempre prevalece em relação às dadas pelo projeto, seja na aplicação ou instalação de materiais.

dfp.

Caderno de Pintura

Tipo: Detalhamentos de Pintura do piso
Ambiente: Praça
Local: Entre Ijuís
Cliente - Unimed Missões

29,09,2021



PRAÇA




PRAÇA



* Dúvidas, favor entrar em contato com responsável técnico

* Medidas devem ser conferidas in loco antes da execução dos serviços

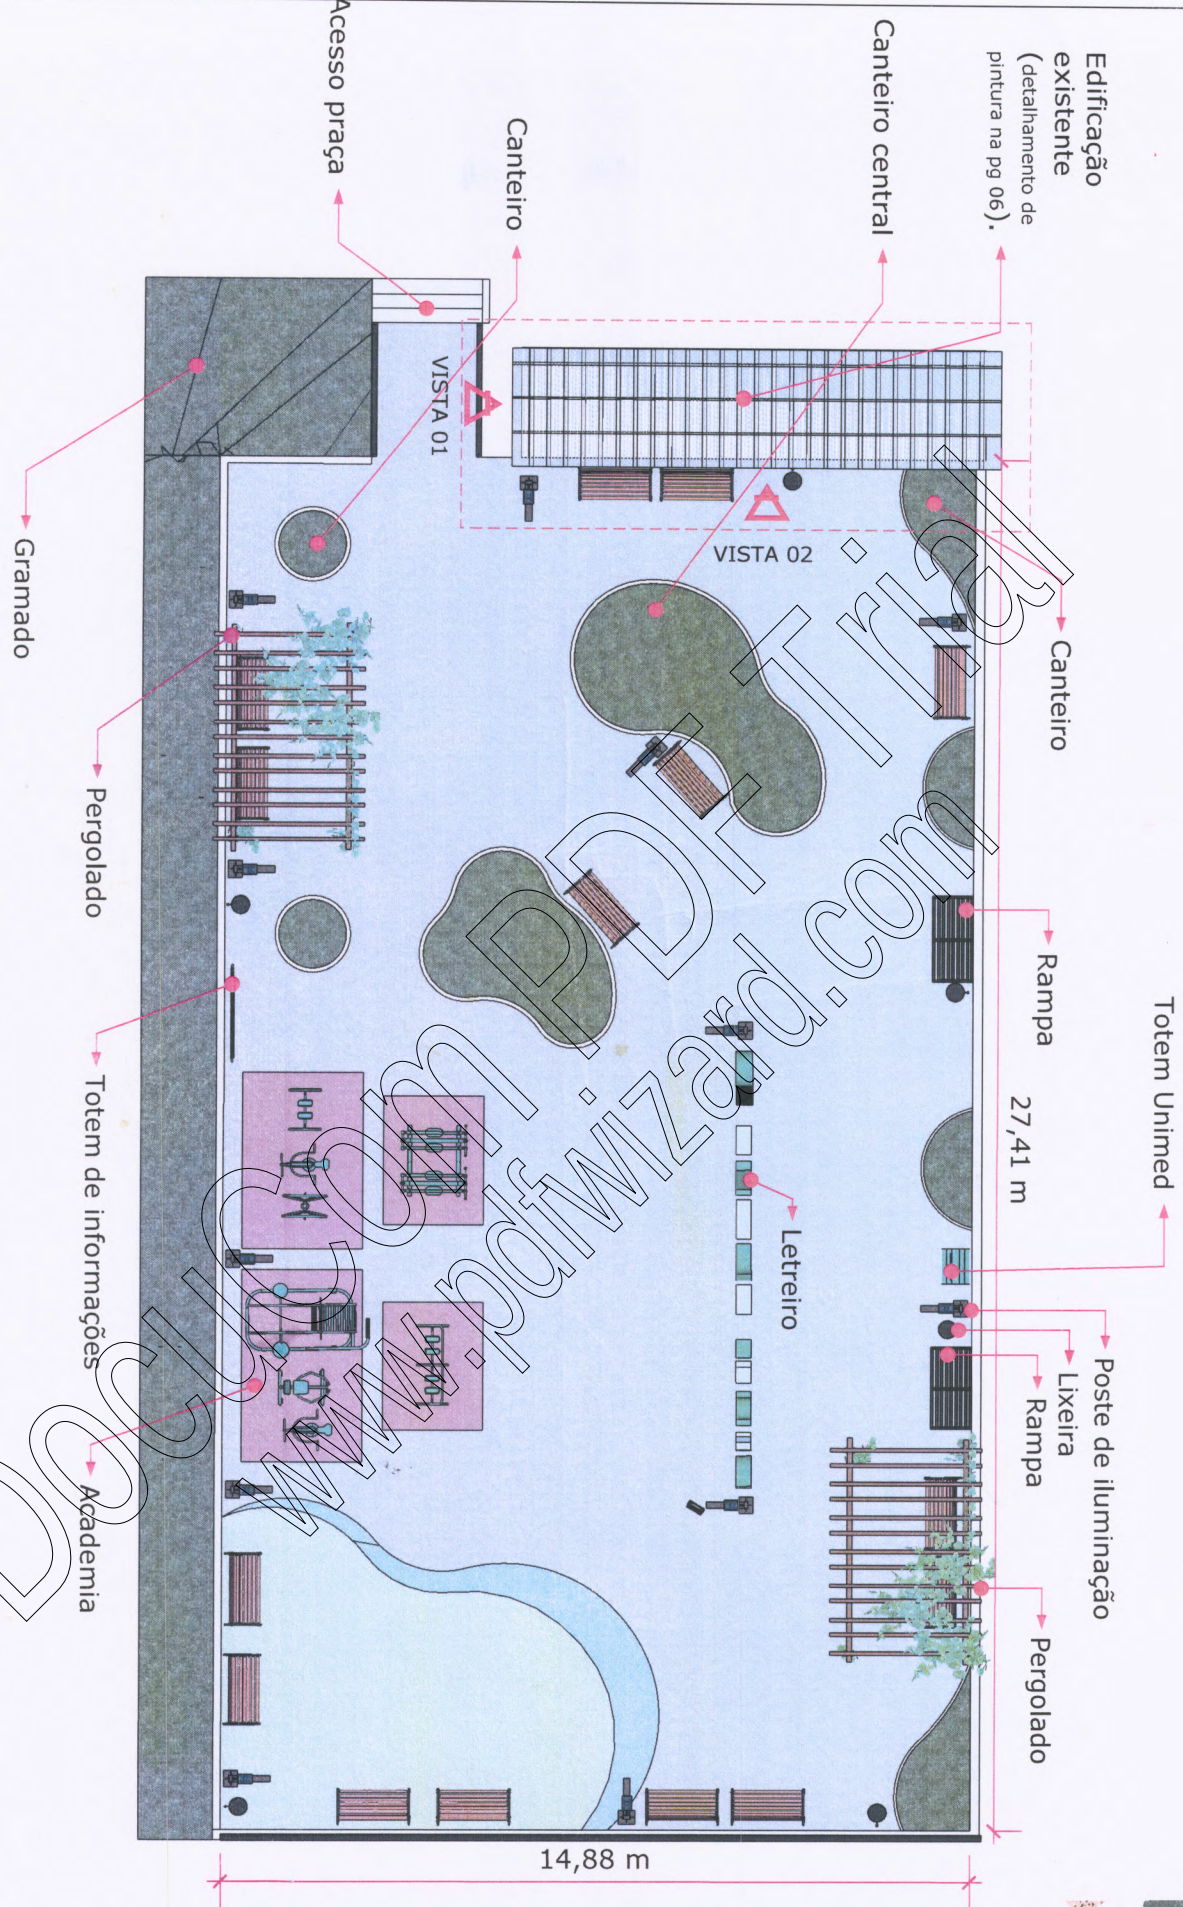


PLANTA BAIXA GERAL PRAÇA
 ESCALA 1:150

Conteúdo:	Local:	Data:
Planta baixa	Entre Ijuís	29, 09, 2021
Proprietário:	Projeto:	Execução:
Unimed Missões	Arq. Danielle Filipin	<autor2>

Av Antonio Manoel 1157,
 Santo Ângelo-RS
 (55) 9 84565846
 dfp.arq@gmail.com

* Medidas devem ser conferidas in loco antes da execução dos serviços

* Dúvidas, favor entrar em contato com responsável técnico

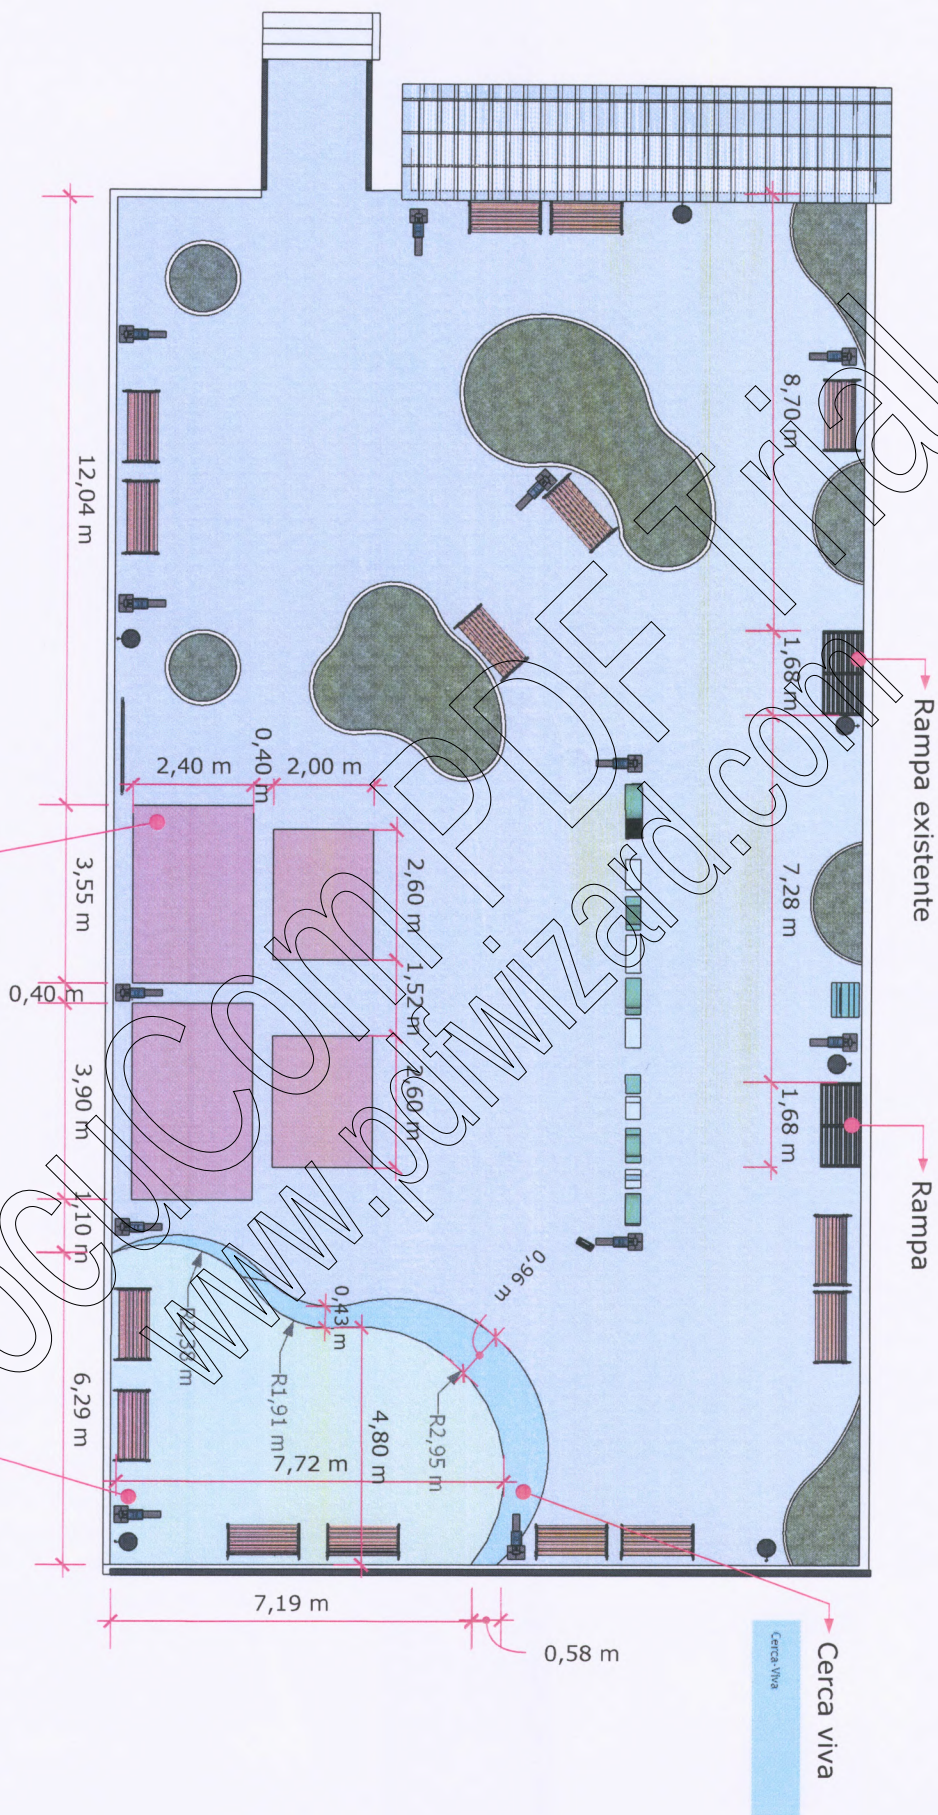

PLANTA BAIXA DE PINTURA

ESCALA 1:150

04


Conteúdo:	Local:	Data:
Planta de pintura	Entre Ijuís	29,09,2021
Proprietário:	Projeto:	Execução:
Unimed Missões	Arq. Danielle Filipin	<autor2>

Av Antonio Manoel 1157,
Santo Ângelo-RS
(55) 9 84565846

dfp.arq@gmail.com

dfp.

* Medidas devem ser conferidas in loco antes da execução dos serviços


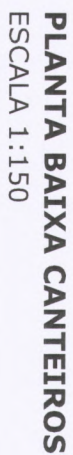


dfp.

* Dúvidas, favor entrar em contato com responsável técnico

* Medidas devem ser conferidas in loco antes da execução dos serviços

* Demais paredes serão lisas, com a pintura na cor verde claro

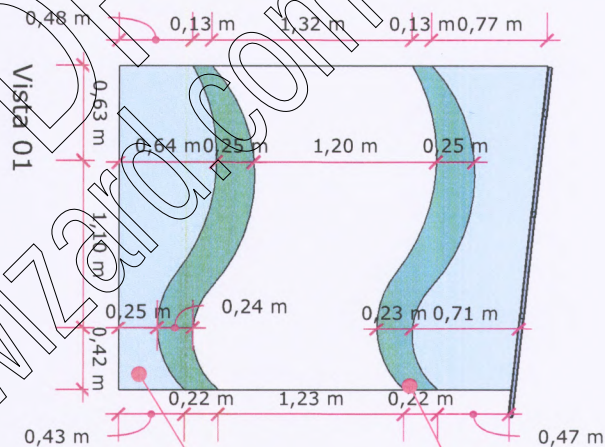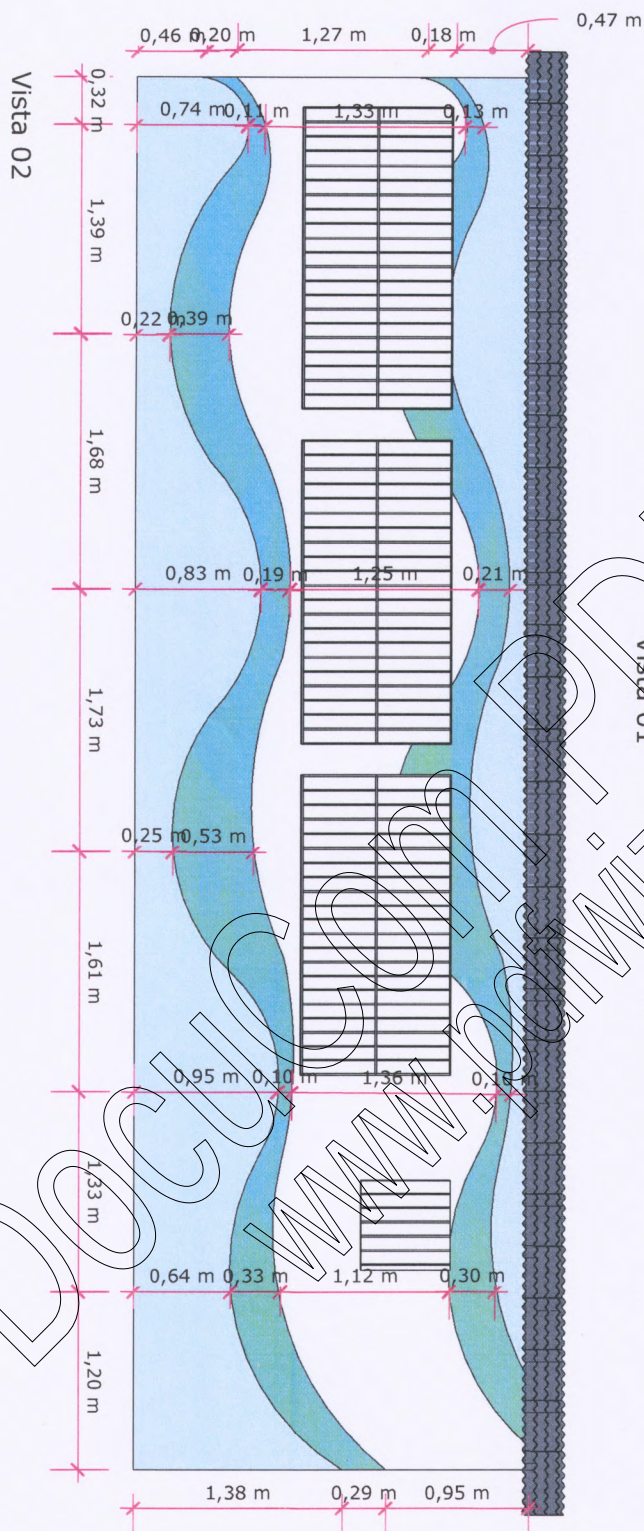

Sorvete de menta

Sorvete de menta - Suvini

Hortelã - Suvini

PINTURA EDIFICAÇÃO
ESCALA 1:50

06

Conteúdo:	Local:	Data:
Planta de pintura	Entre Ijuís	29/09/2021
Proprietário:	Projeto:	Execução:
Unimed Missões	Arq. Danielle Filipin	<autor2>

Av Antonio Manoel 1157,
Santo Ângelo-RS
(55) 9 84565846

dfp.arq@gmail.com

dfp.


dfp.

Caderno de Mobiliário

Tipo: Detalhamentos de localização dos mobiliários
Ambiente: Praça
Local: Entre Ijuís
Cliente: Unimed Missões

* Medidas devem ser conferidas in loco antes da execução dos serviços

* Dúvidas, favor entrar em contato com responsável técnico

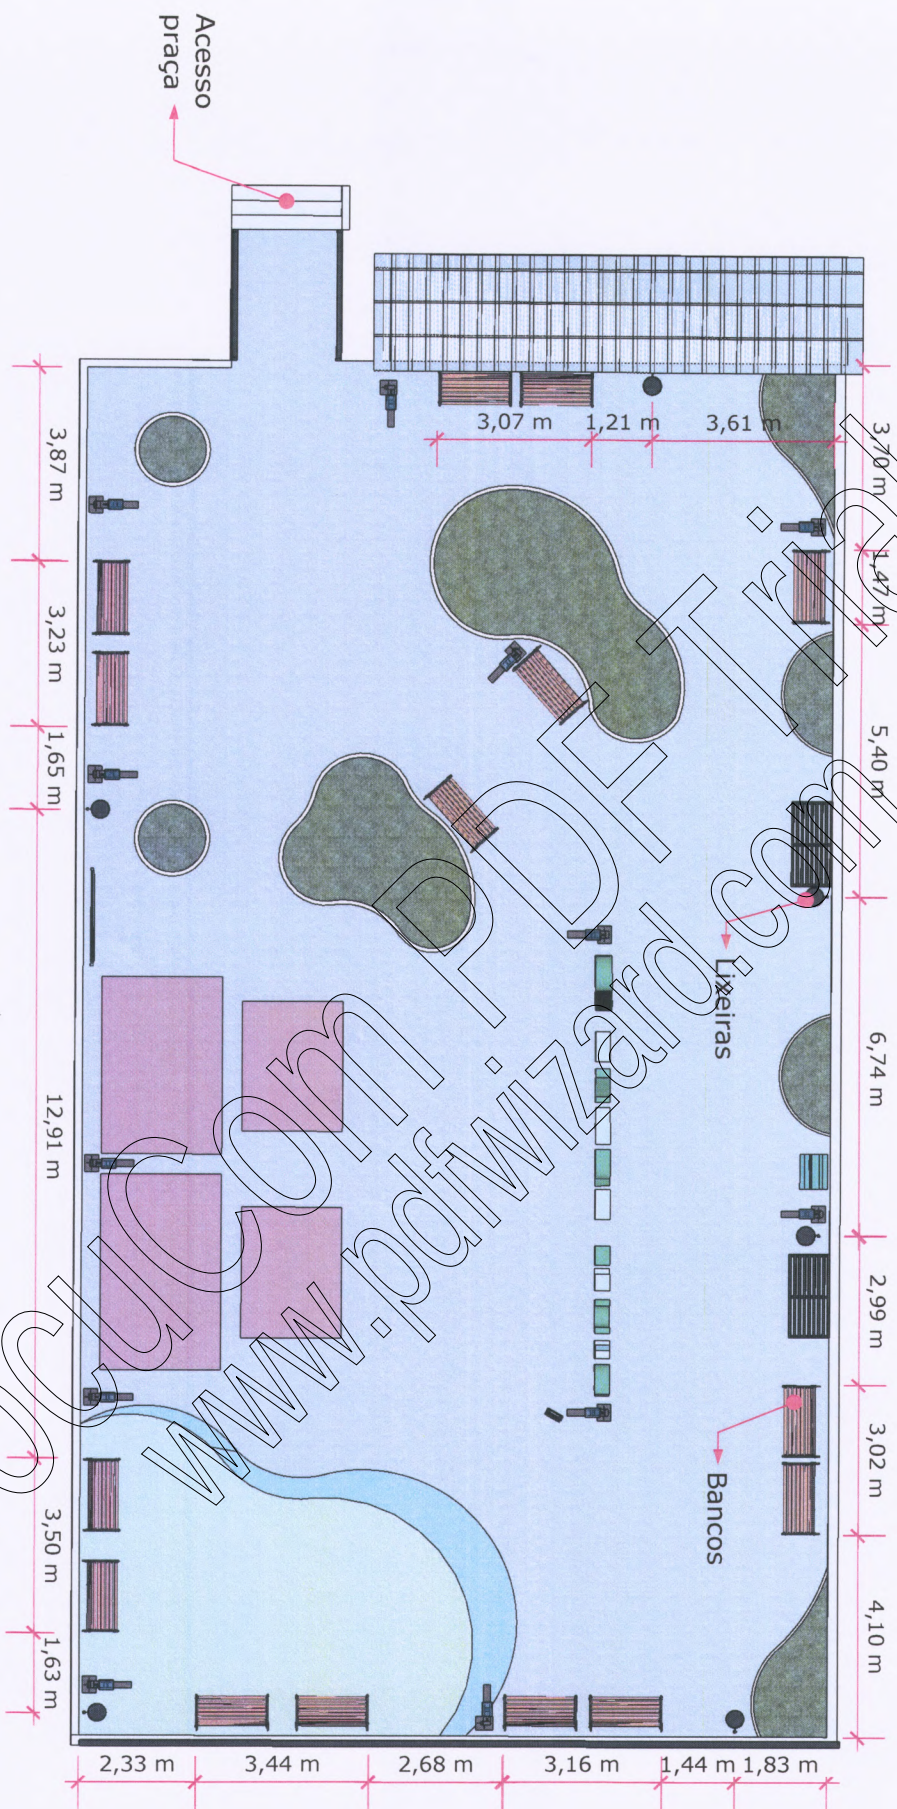

PLANTA BAIXA MOBILIÁRIO (bancos e lixeiras) ESCALA 1:150

01

Conteúdo:	Local:	Data:
Planta mobiliário	Entre Ijuís	29,09,2021
Proprietário:	Projeto:	Execução:
Unimed Missões	Arq. Danielle Filipin	<autor2>


Av Antonio Manoel 1157,
Santo Ângelo-RS
(55) 9 84565846

dfp.arq@gmail.com

dfp.

* Dúvidas, favor entrar em contato com responsável técnico

* Medidas devem ser conferidas in loco antes da execução dos serviços

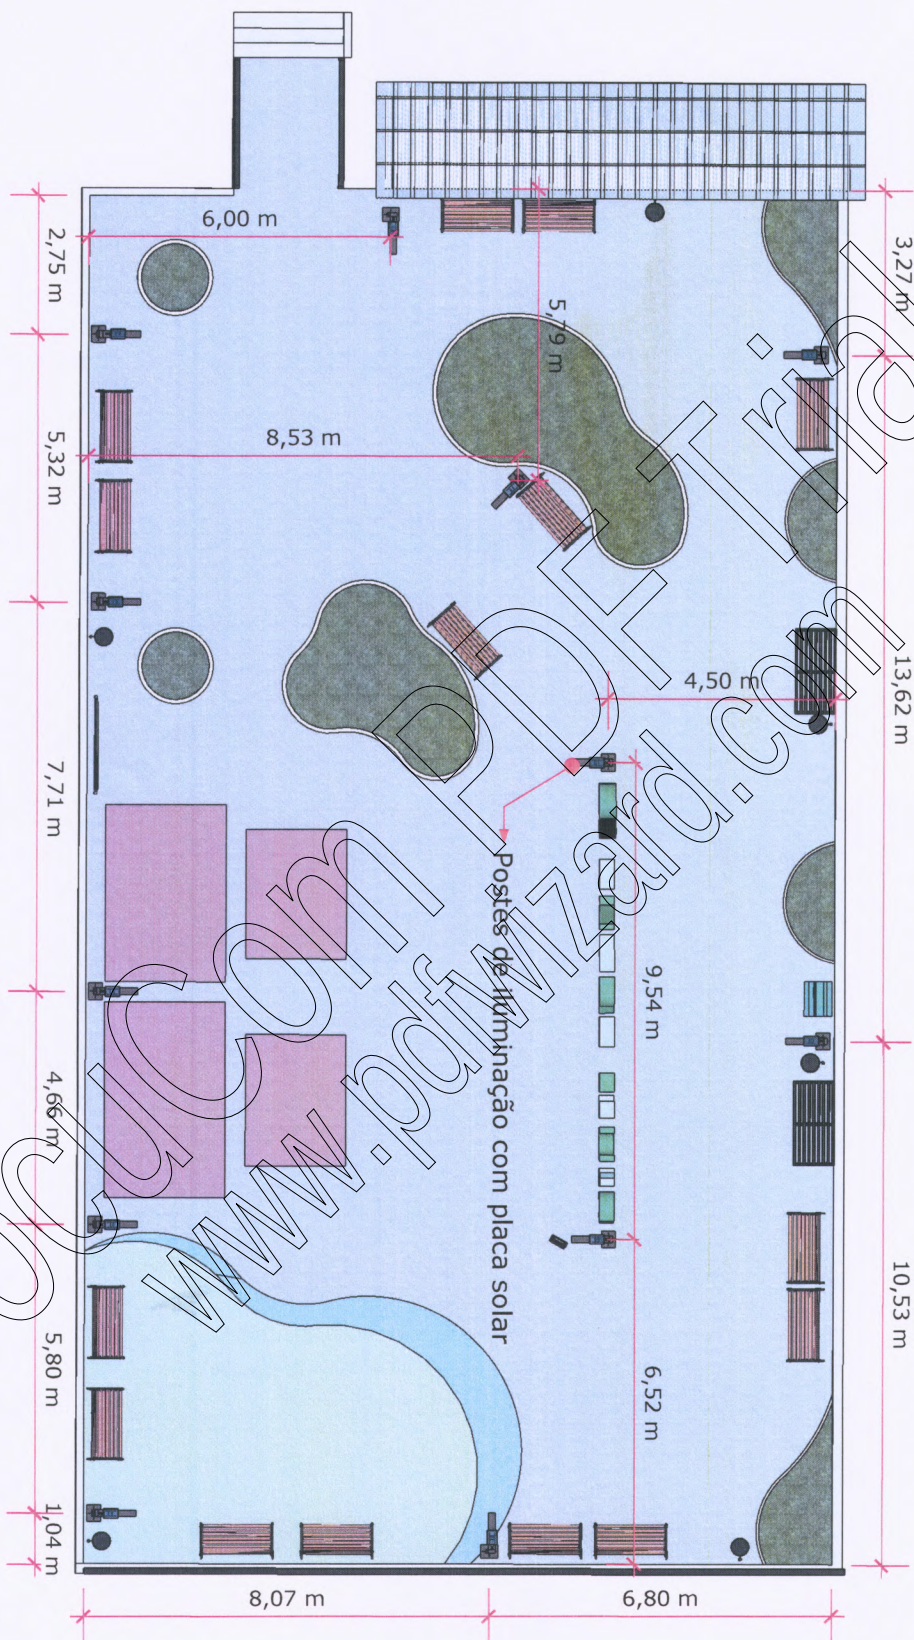

PLANTA BAIXA MOBILIÁRIO (postes de iluminação)

ESCALA 1:150

02

Conteúdo:	Local:	Data:
Planta mobiliário	Entre Ijuís	29,09,2021
Proprietário:	Projeto:	Execução:
Unimed Missões	Arq. Danielle Filipin	<autor2>


Av Antonio Manoel 1157,
Santo Ângelo-RS
(55) 9 84565846

dfp.arq@gmail.com

dfp.

* Dúvidas, favor entrar em contato com responsável técnico

* Medidas devem ser conferidas in loco antes da execução dos serviços

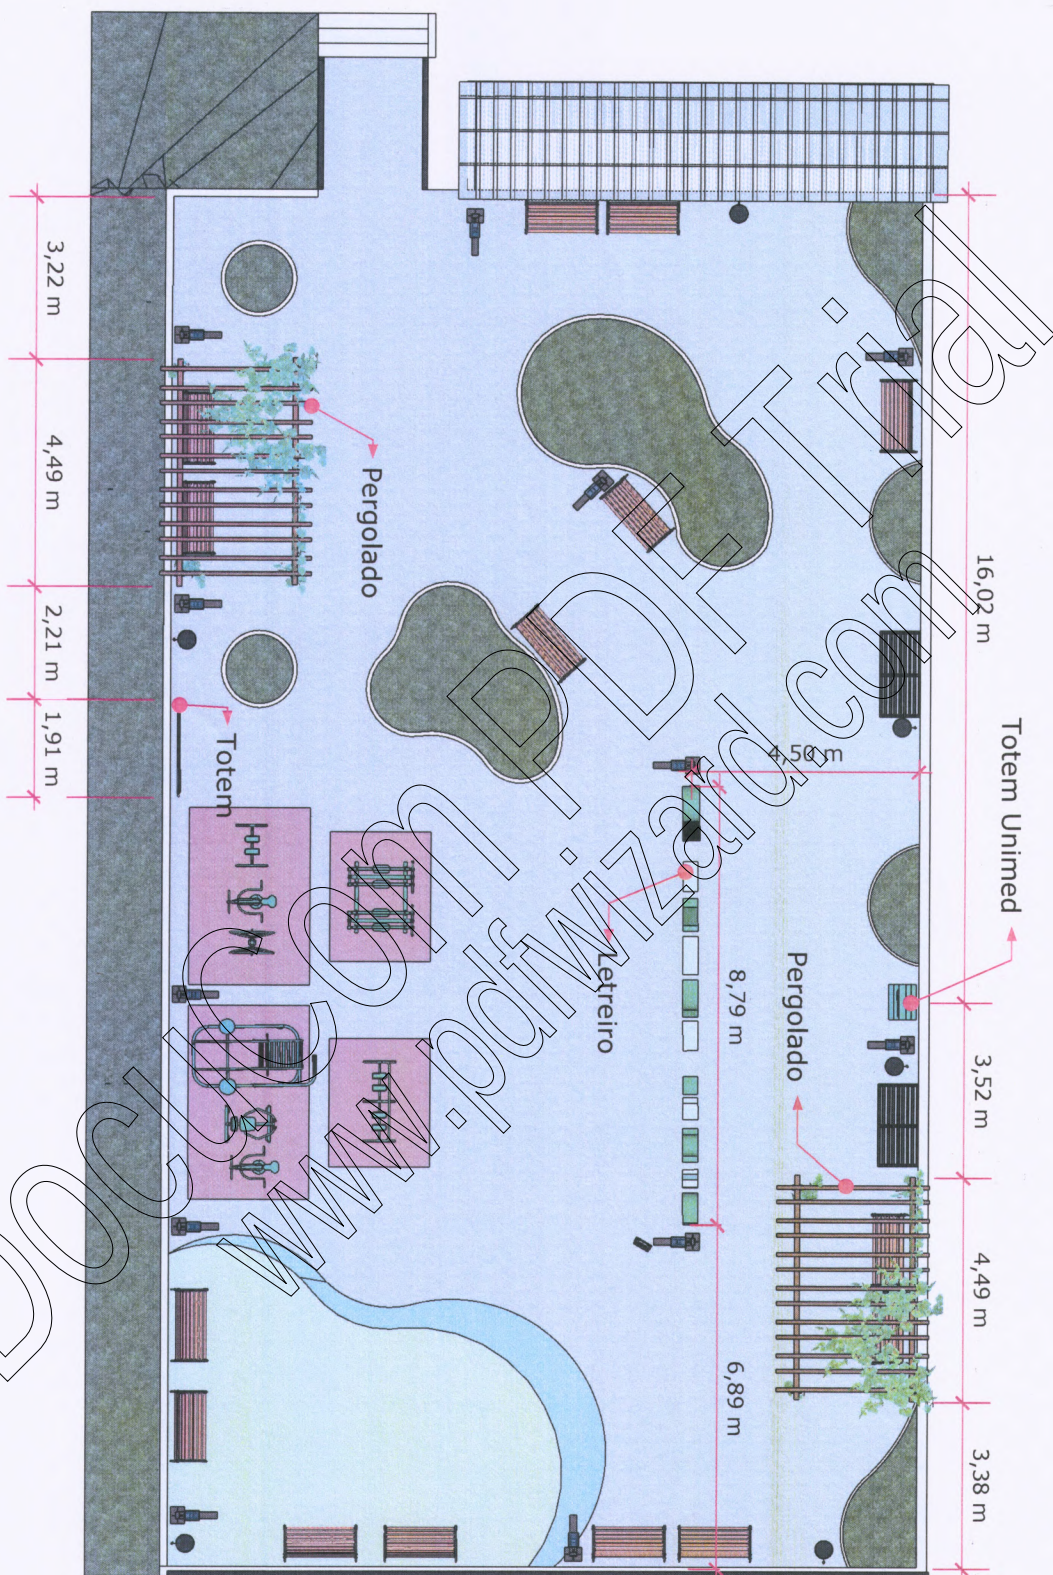

PLANTA BAIXA MOBILIÁRIO (Totens, pergolado e letreiro)

ESCALA 1:150



03

Conteúdo:	Local:	Data:
Planta mobiliário	Entre Ijuís	29,09,2021
Proprietário:	Projeto:	Execução:
Unimed Missões	Arq. Danielle Filipin	<autor2>

Av Antonio Manoel 1157,
Santo Ângelo-RS
(55) 9 84565846

dfp.arq@gmail.com

dfp.

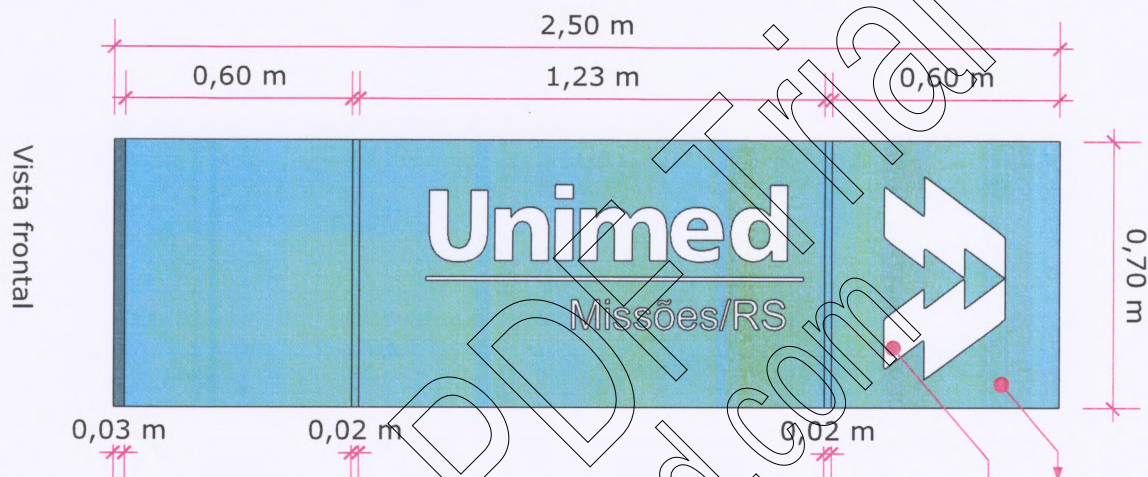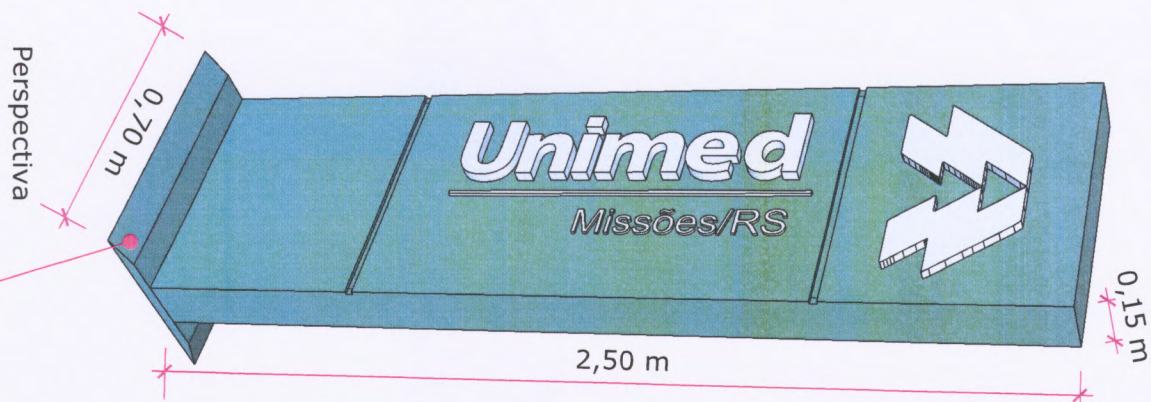

Totem ACM luminoso

A arte deve ser aplicada nos dois lados do totem.



* Dúvidas, favor entrar em contato com responsável técnico

TOTEM UNIMED E ACADEMIA
ESCALA 1:20

04

Conteúdo:
Mobiliário

Proprietário:
Unimed Missões

Local:
Entre Ijuís

Projeto:
Arq. Danielle Filipin




Data:
29,09,2021

Execução:
<autor2>

Av Antonio Manoel 1157,
Santo Ângelo-RS
(55) 9 84565846

dfp.arq@gmail.com

dfp.

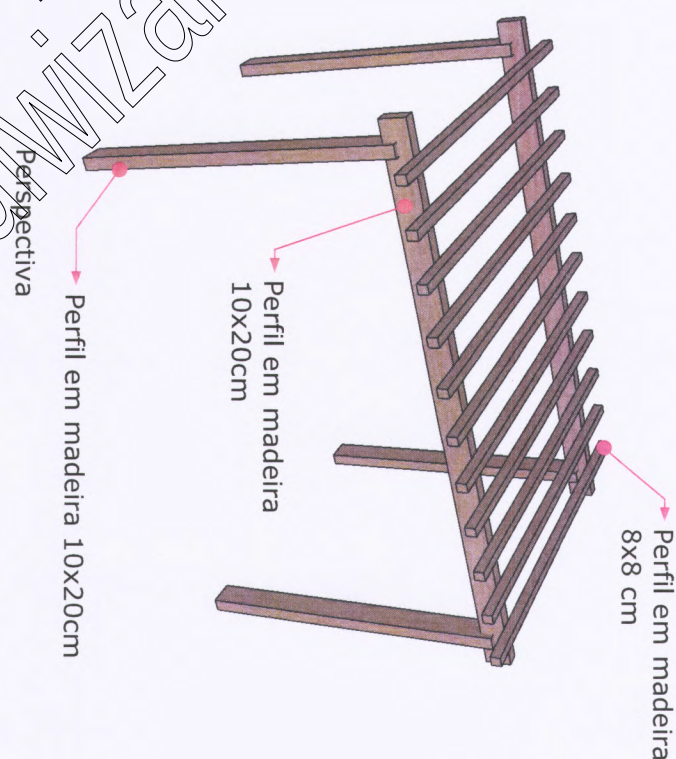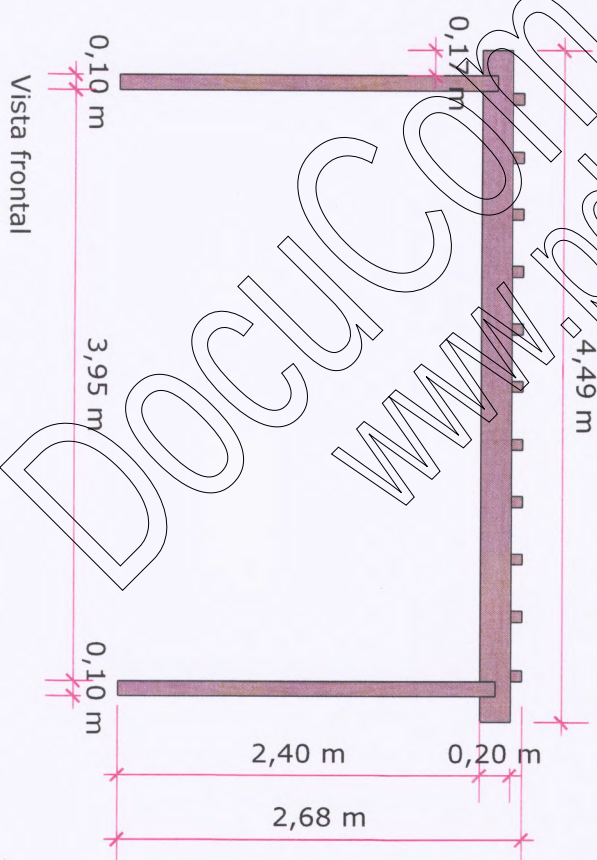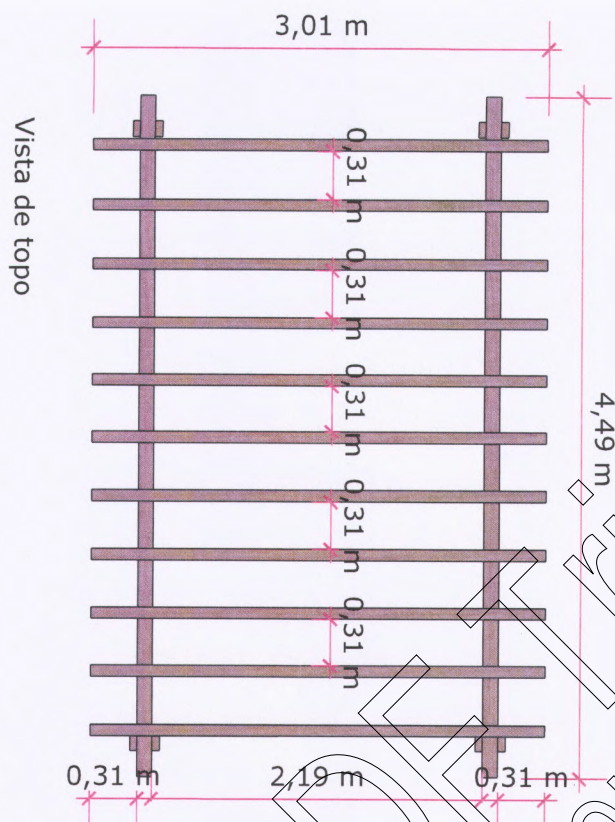

- * Dúvidas, favor entrar em contato com responsável técnico
- * Medidas devem ser conferidas in loco antes da execução dos serviços

PERGOLADO (2 UNIDADES)
ESCALA 1:50

05

Conteúdo:	Local:	Data:
Mobiliário	Entre Ijuís	29,09,2021
Proprietário:	Projeto:	Execução:
Unimed Missões	Arq. Danielle Filipin	<autor2>


Av Antonio Manoel 1157,
Santo Ângelo-RS
(55) 9 84565846

dfp.arq@gmail.com

dfp.

* Dúvidas, favor entrar em contato com responsável técnico

* Medidas devem ser conferidas in loco antes da execução dos serviços

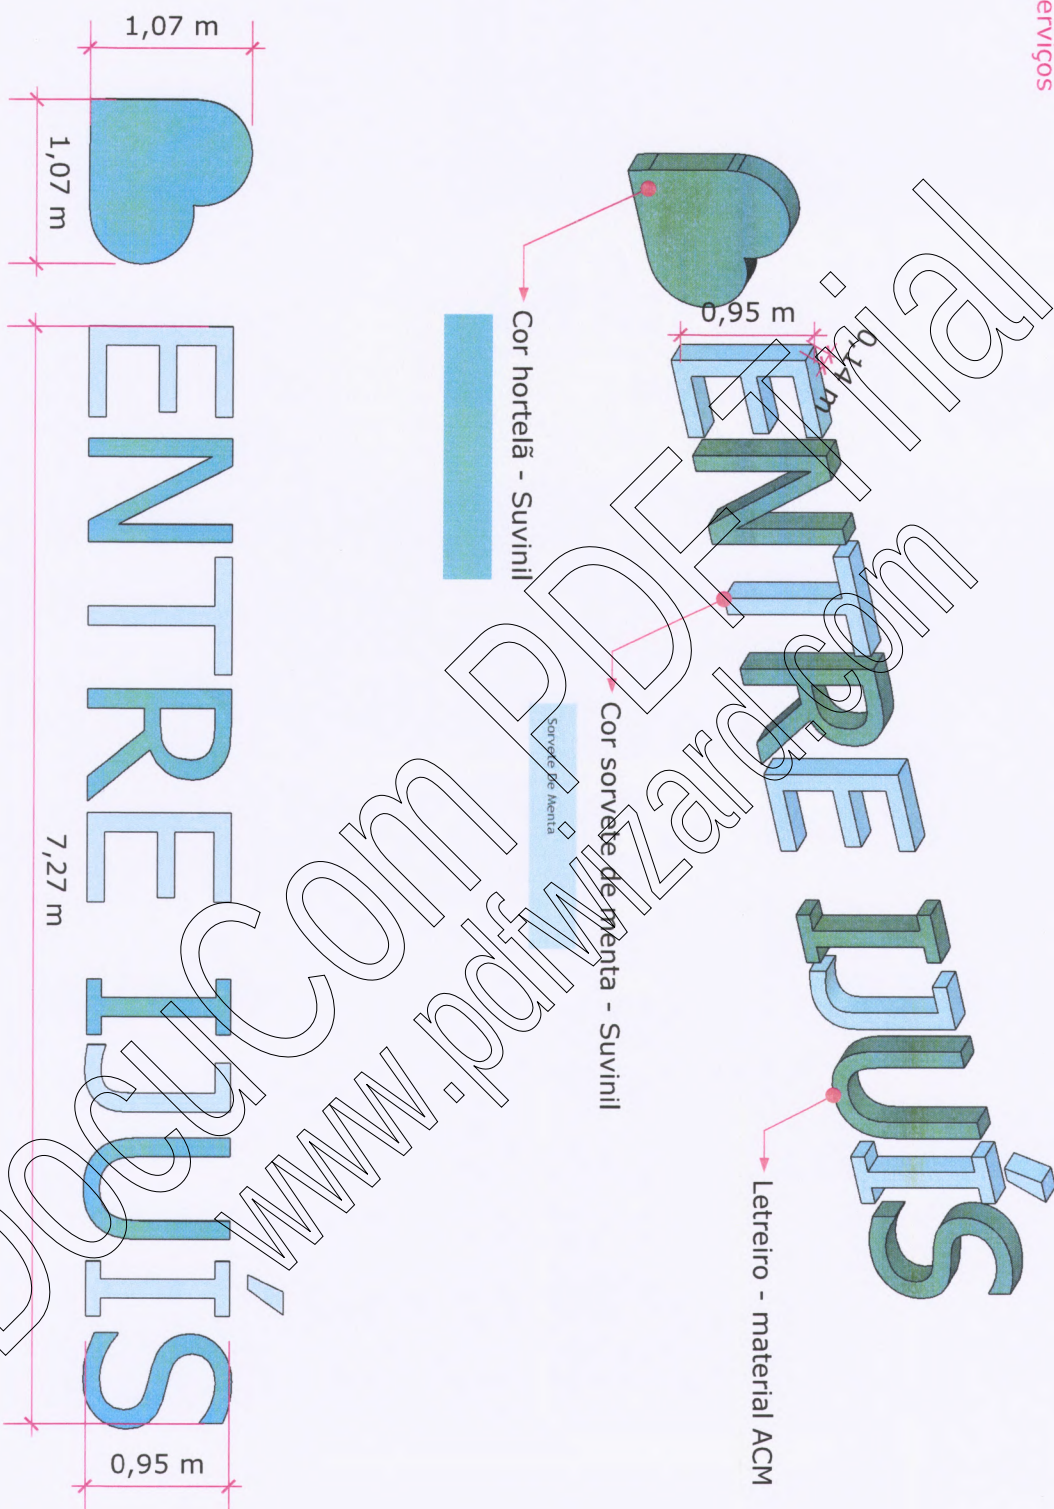

LETREIRO
ESCALA 1:50

06

Conteúdo:	Local:	Data:
Mobiliário	Entre Ijuís	29,09,2021
Proprietário:	Projeto:	Execução:
Unimed Missões	Arq. Danielle Filipin	<autor2>

Av Antonio Manoel 1157,
Santo Ângelo-RS
(55) 9 84565846

dfp.arq@gmail.com

dfp.

