



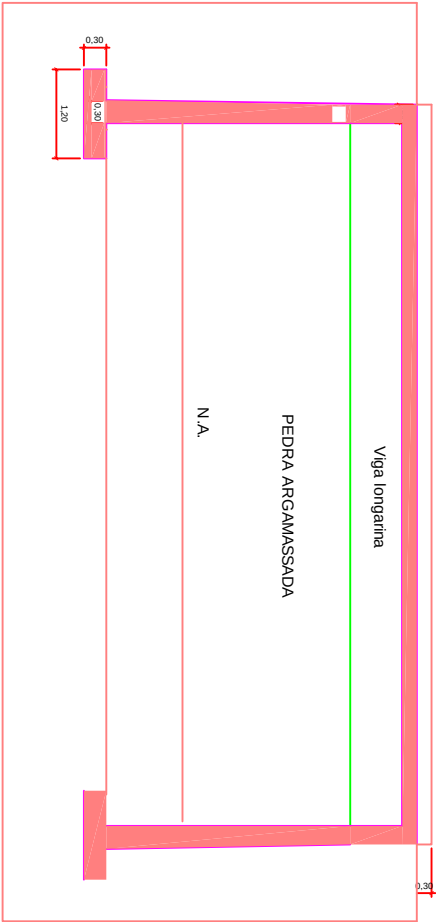


Perfil Longitudinal terreno com aterro lateral

Esc.: 1/100

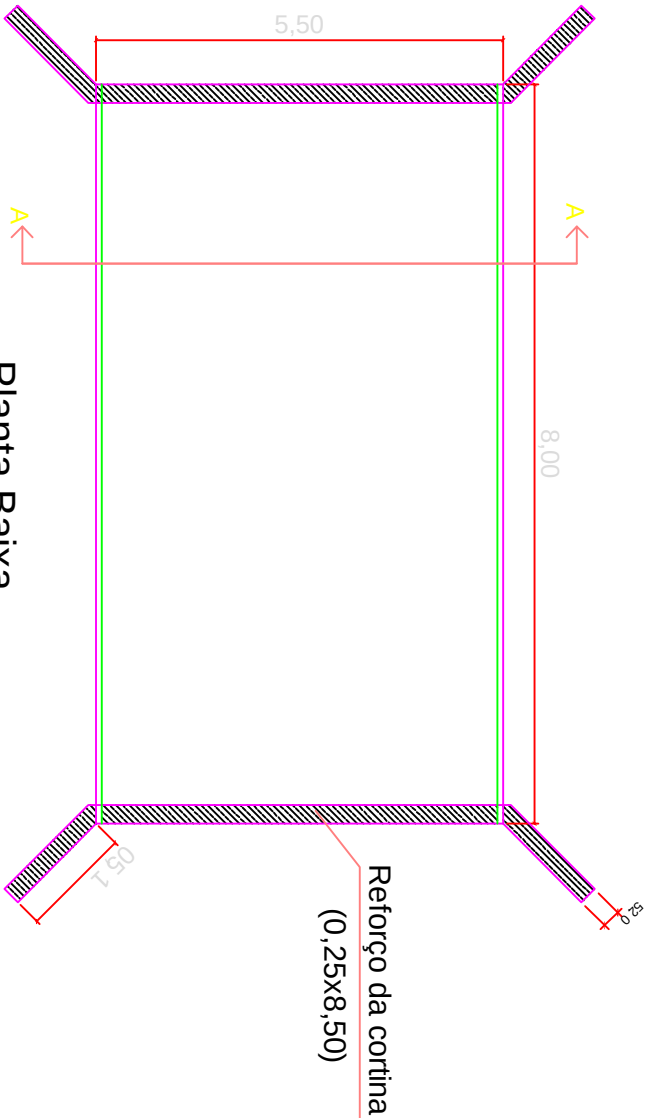

Planta Baixa

Esc.: 1/100

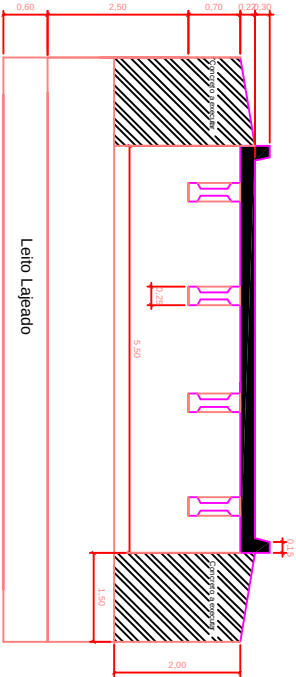

Seção transversal AA'

Esc.: 1/100

			
CONSTRUÇÃO DA PONTE EM CONCRETO ARMADO PRÉ-MOLDADO			
Assunto: PLANTA BAIXA, PERFIL LONGITUDINAL E SEÇÃO TRANSVERSAL DA PONTE DO LAJEADO SEM DENOMINAÇÃO/ SERRA DE BAIXO			
Prefeito:	Estimado Total:	Data: ABRIL/2023	
JOSÉ PAULO MENEZES	8,00 m	Escala: 1/50	
Prefeitura Municipal		Projeto: 02/02	
Resp. Técnico:	Comprimento Total:	Total de beneficiários: 200 famílias	
LUIS CARLOS BRANTZ	5,50 m		
Engenheiro Civil			
CRB-15 11/7/12			