
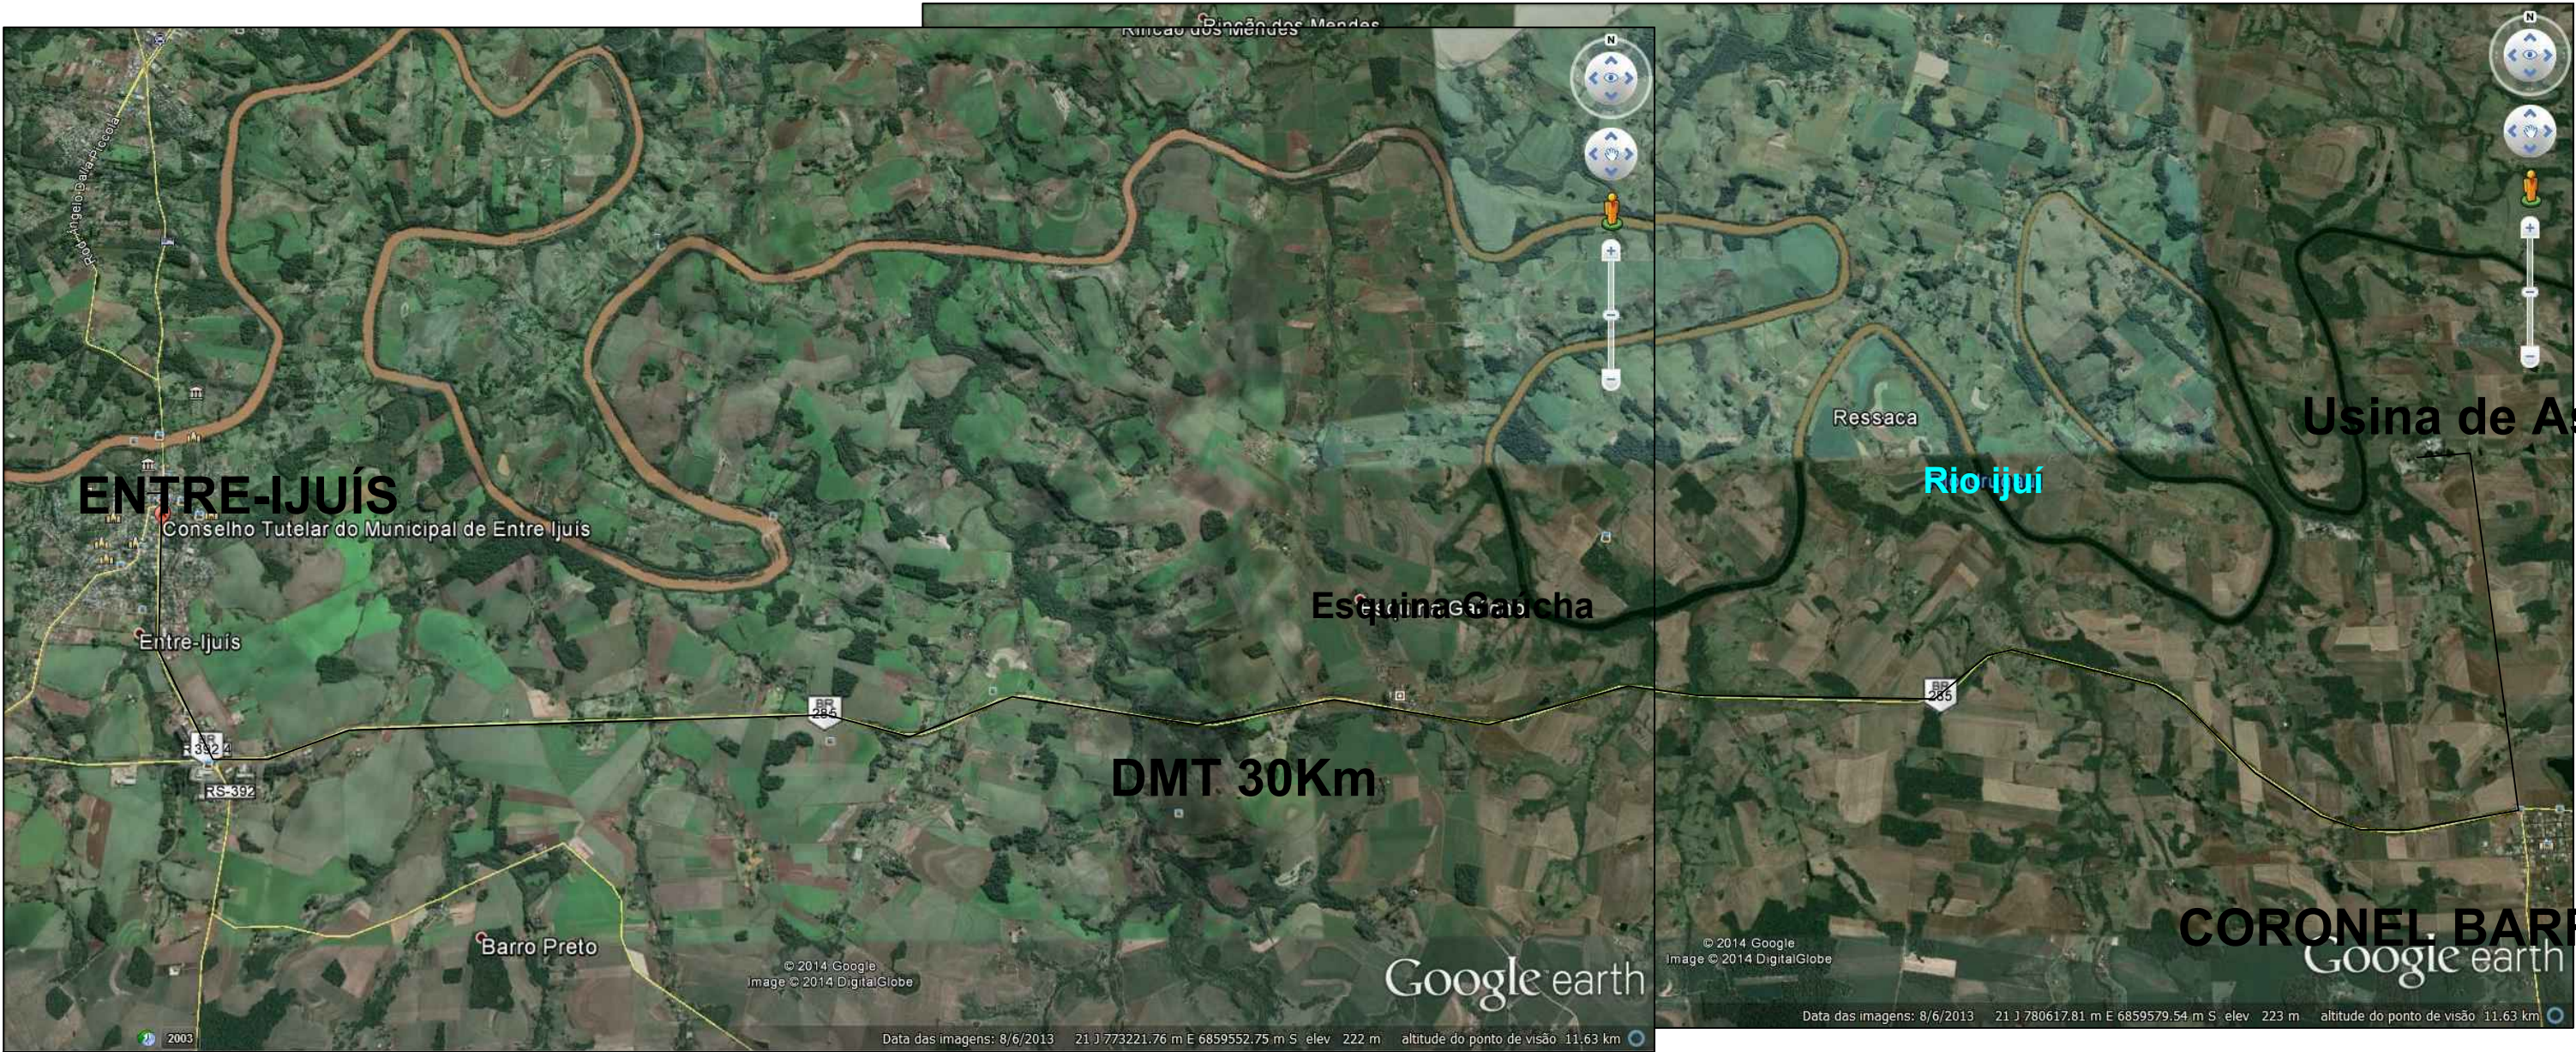


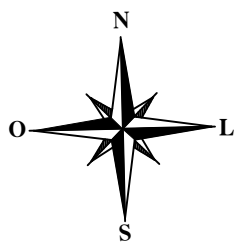

Croqui de Localização da Usina de asfalto e da distância média de transporte (DMT = 30Km)

		PREFEITURA MUNICIPAL DE ENTRE-IJUÍS	
PAVIMENTAÇÃO COM CBUQ			
CROQUI DA LOCALIZAÇÃO DA USINA DE ASFALTO E BRITA			
_____ JOSE PAULO MENEHINE Prefeito Municipal		Localidade: Diversas ruas, município de Entre-Ijuís	
		Área: 3.958,20 m²	Data: Julho/2021
Resp. Técnico: _____ LUCIANA MALLMANN Engenheira Civil CREA-RS 159.418		PRANCHA N° 02/02	
		Escala: Indicada	Desenho: Luciana