

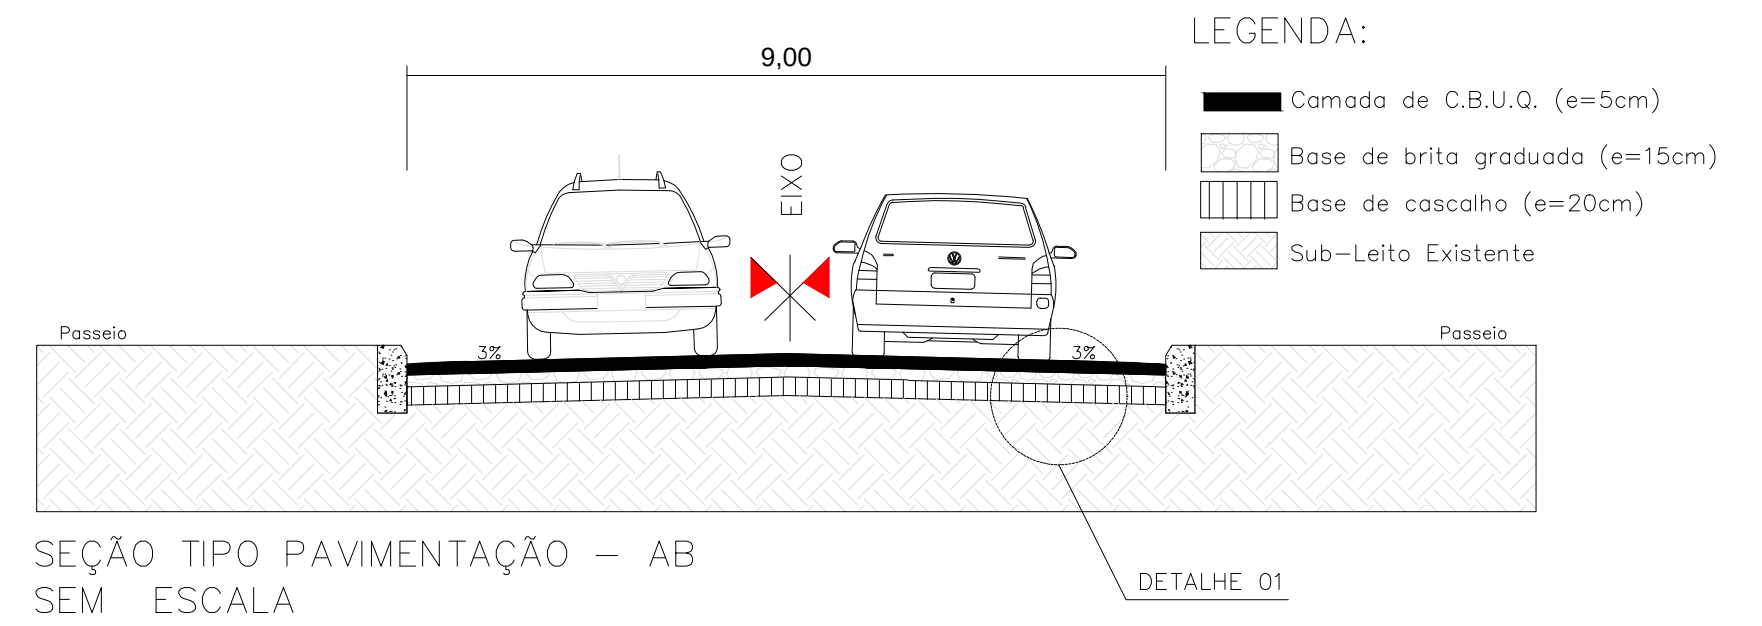
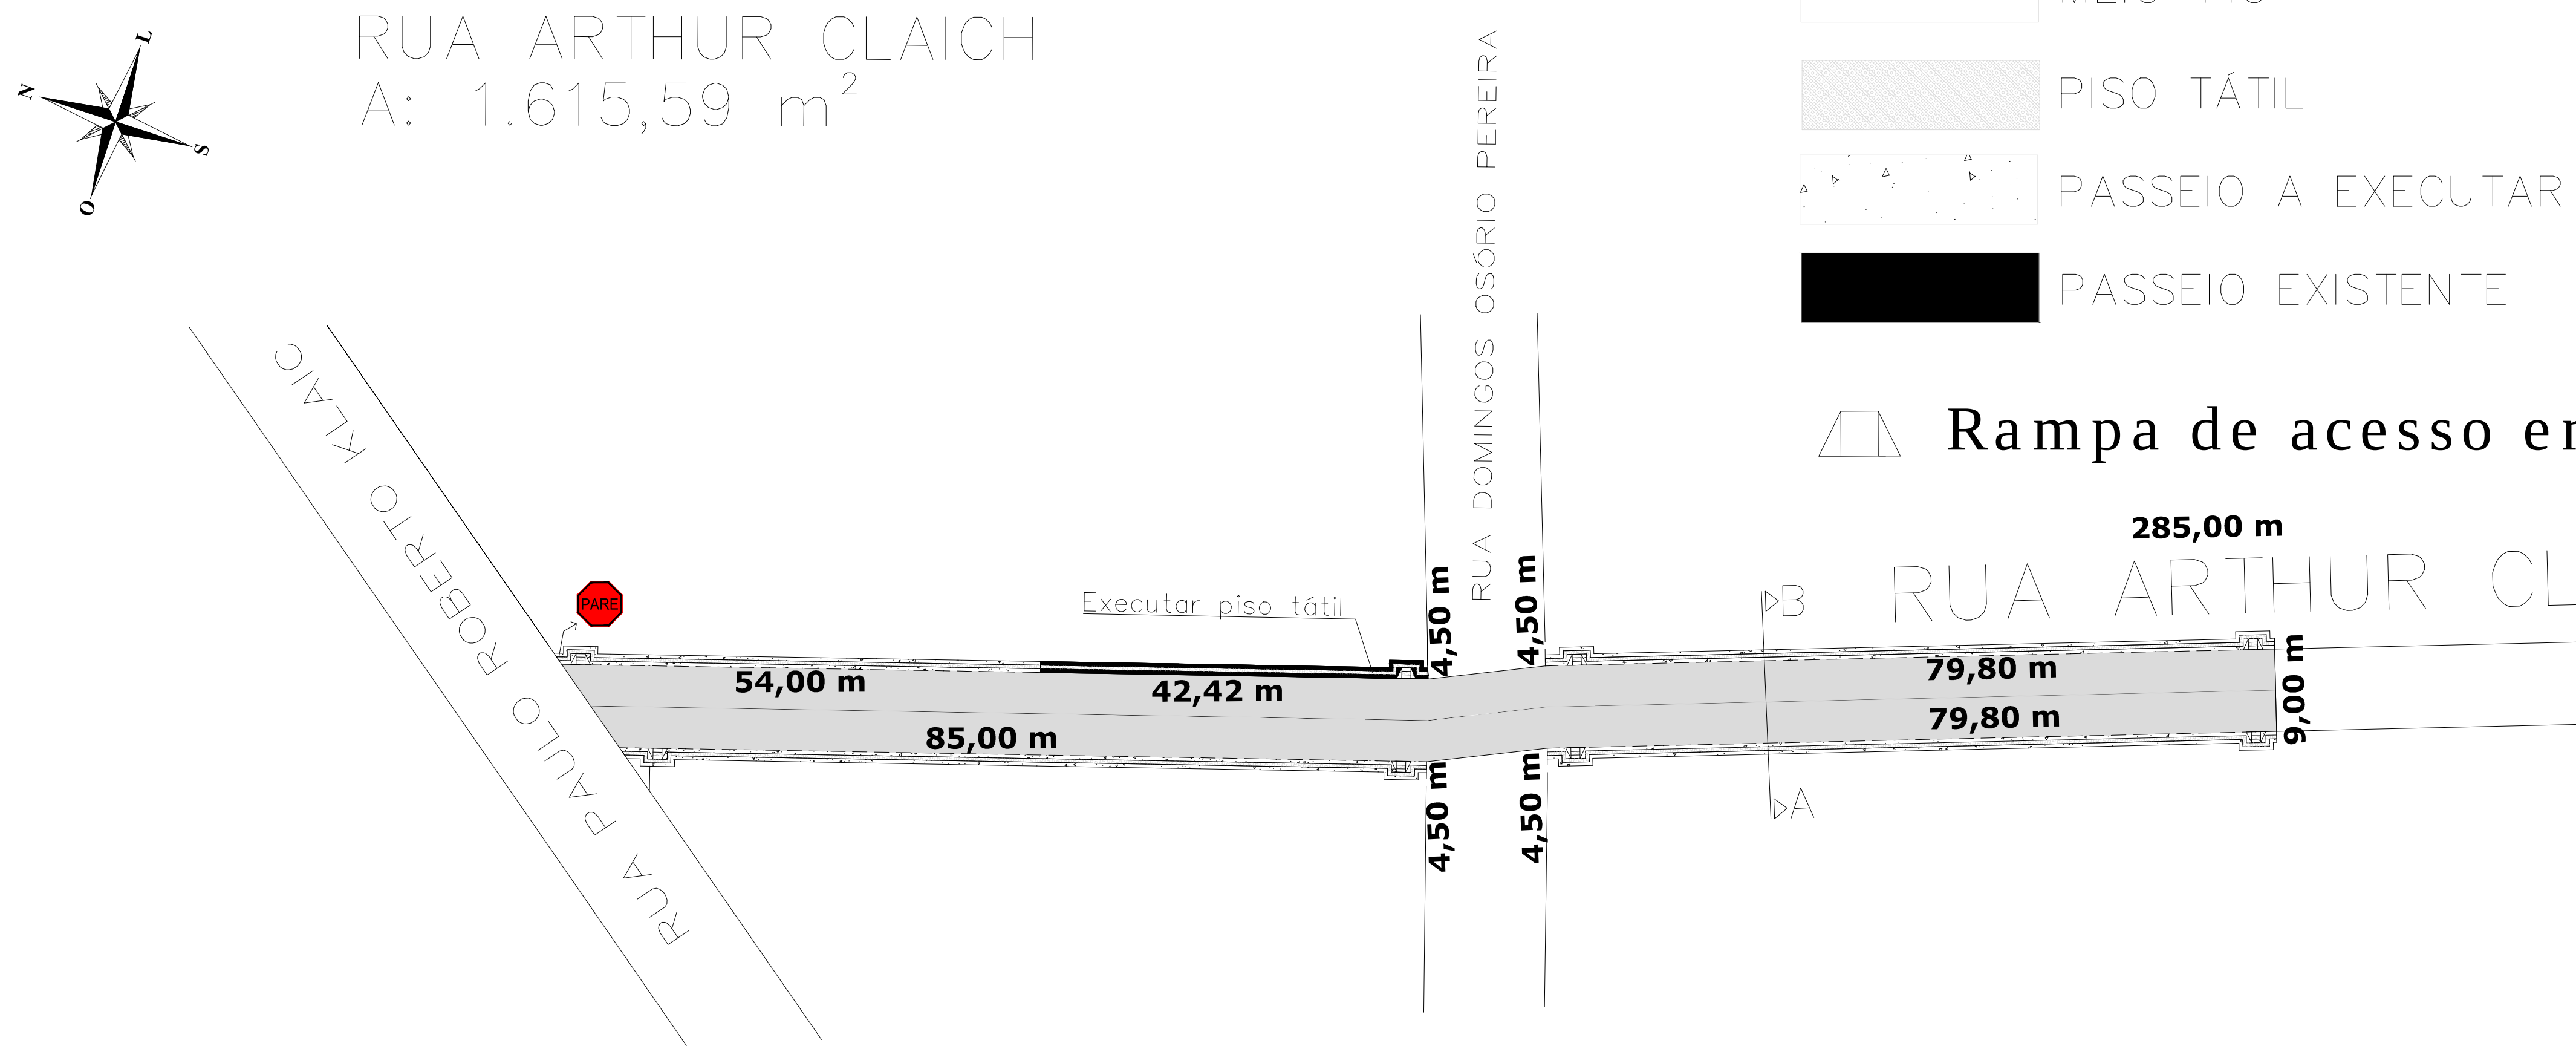
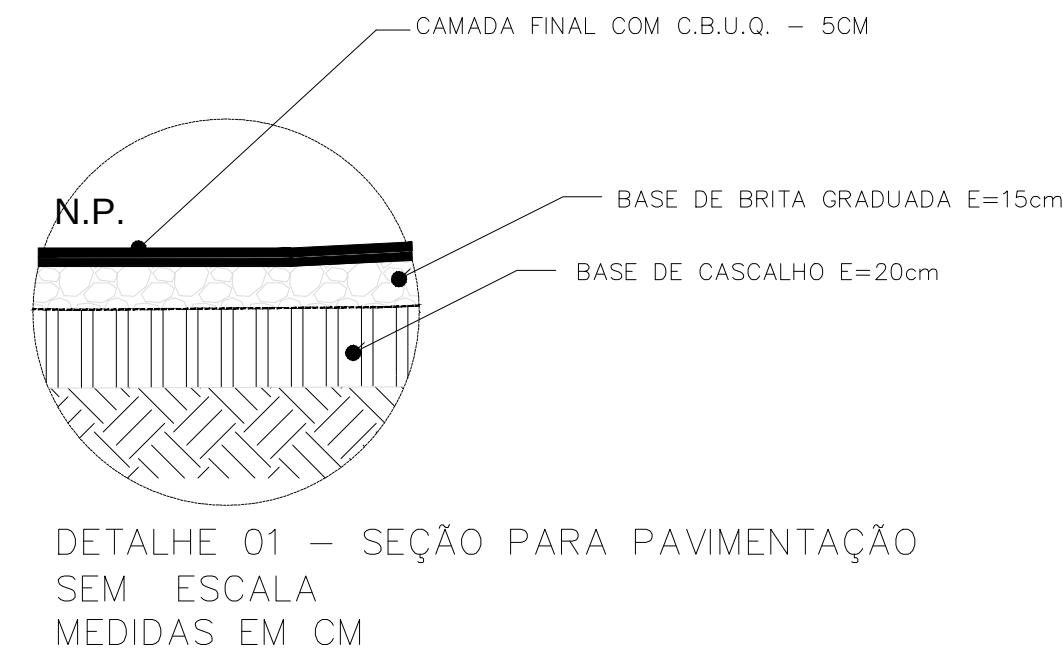
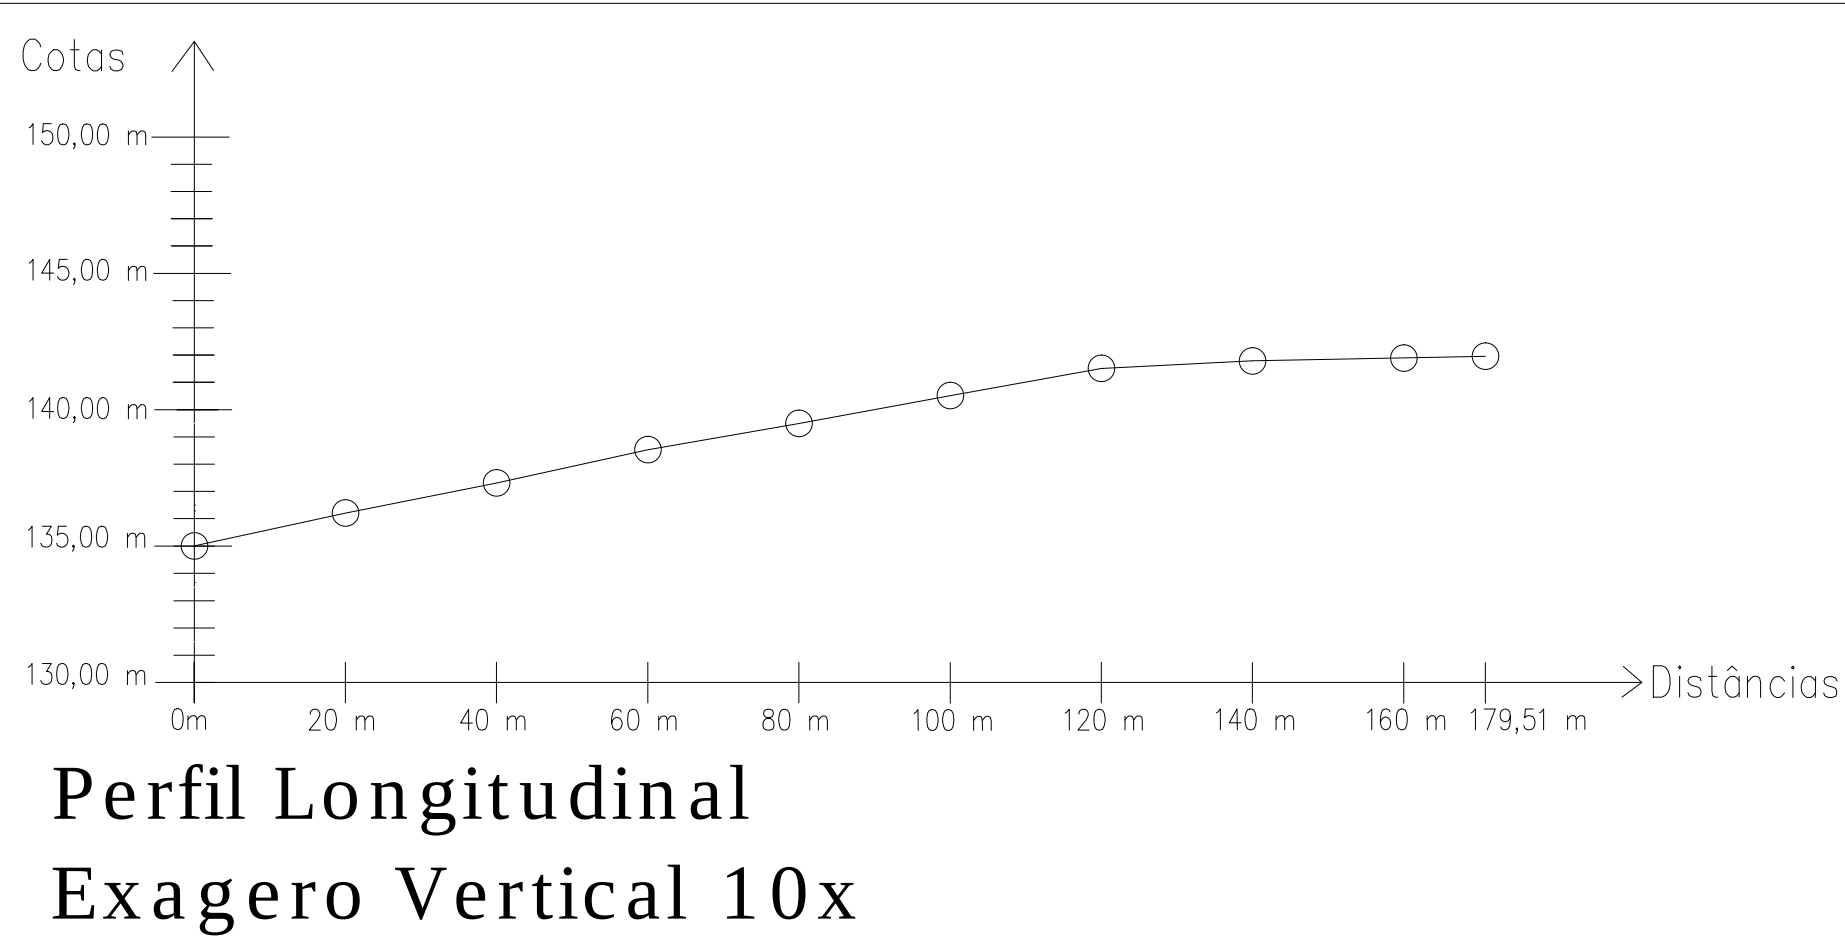
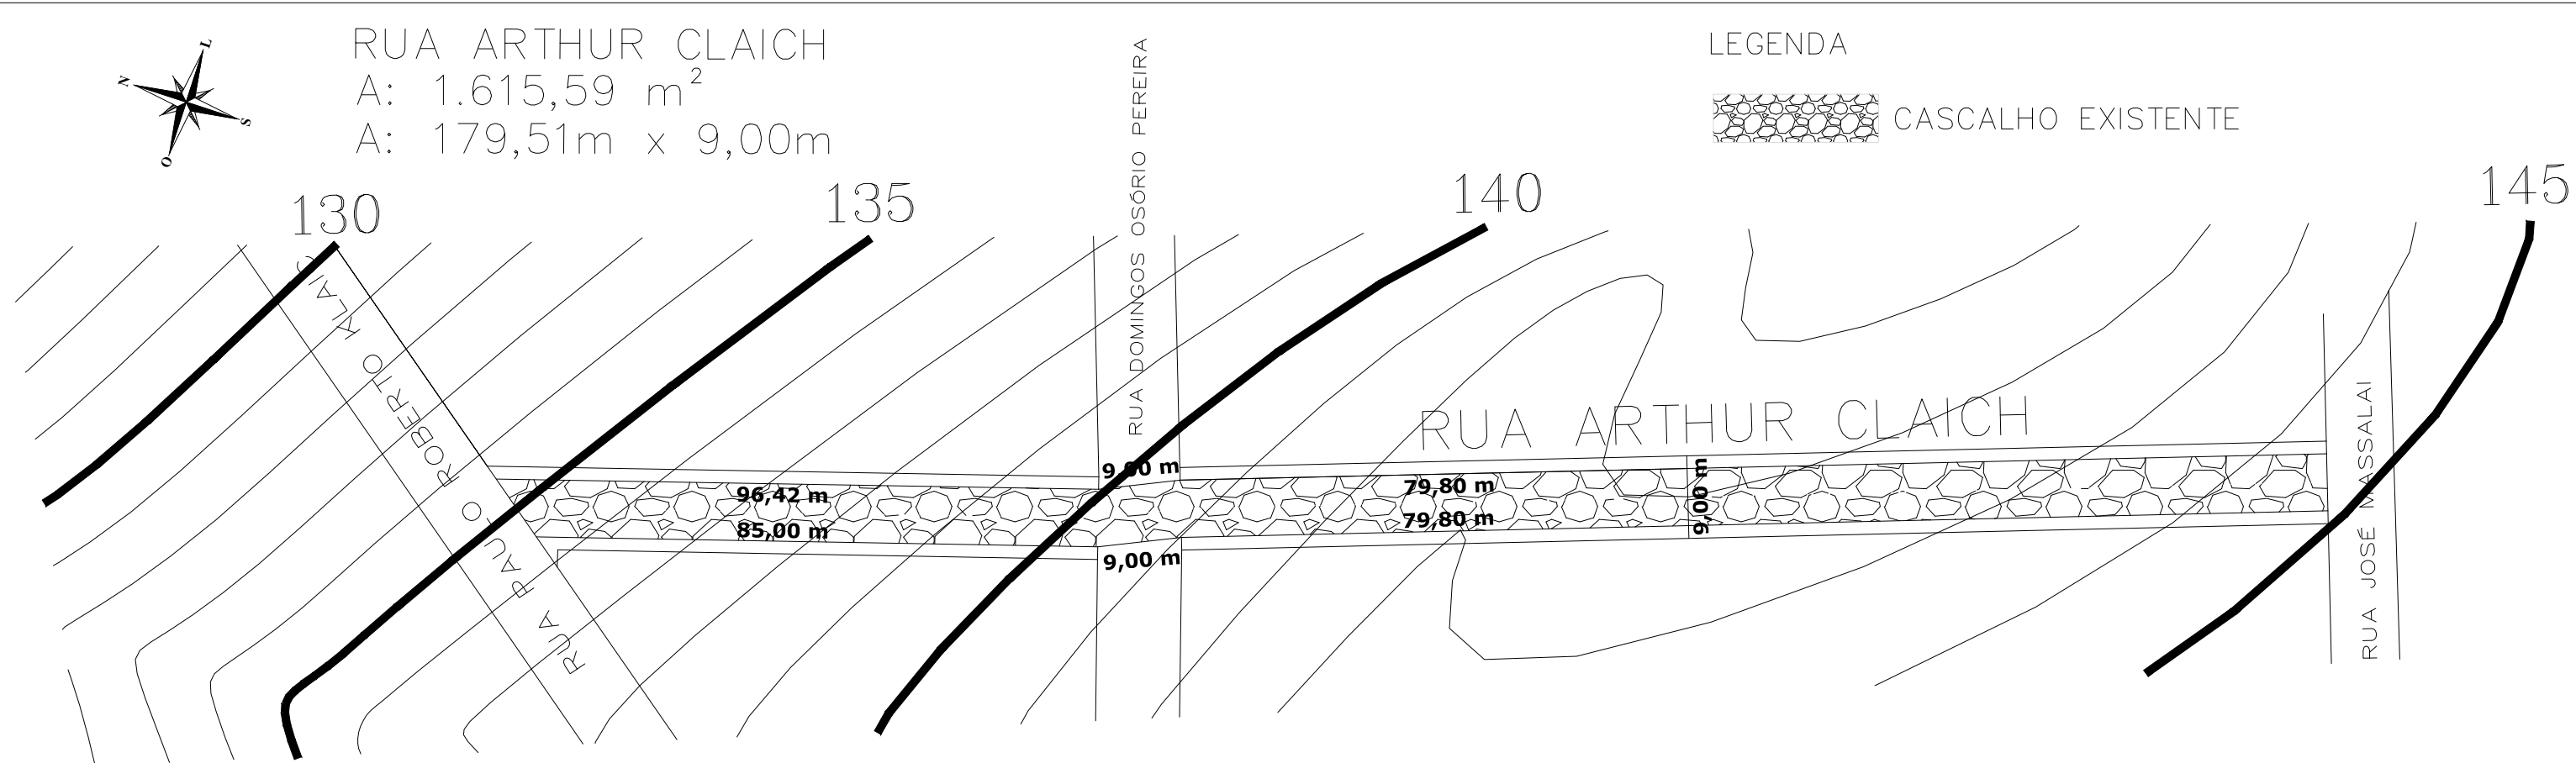
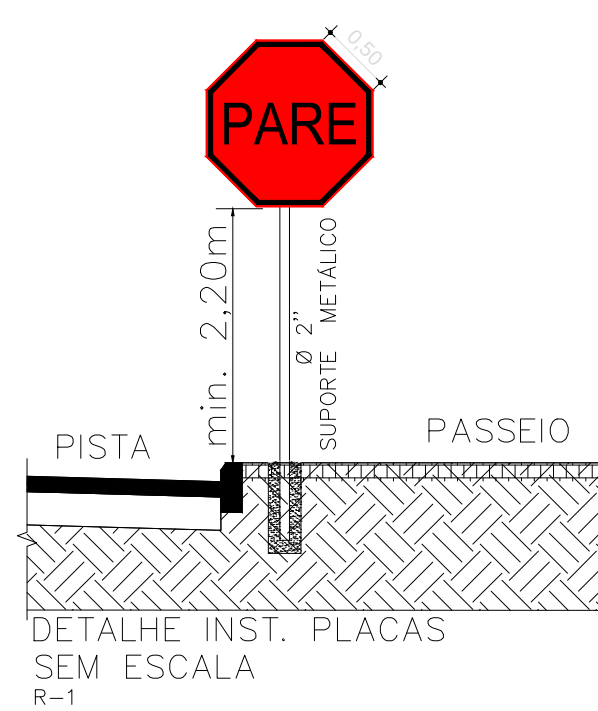
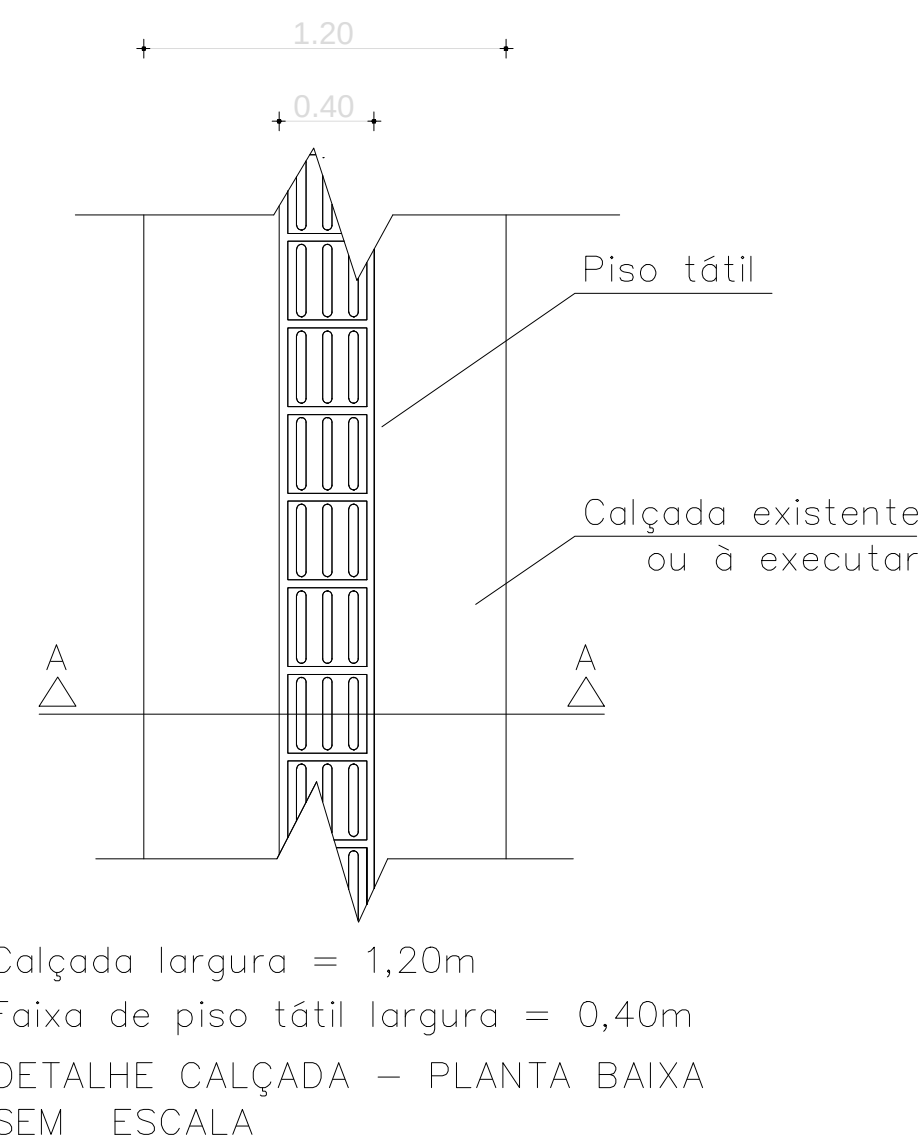
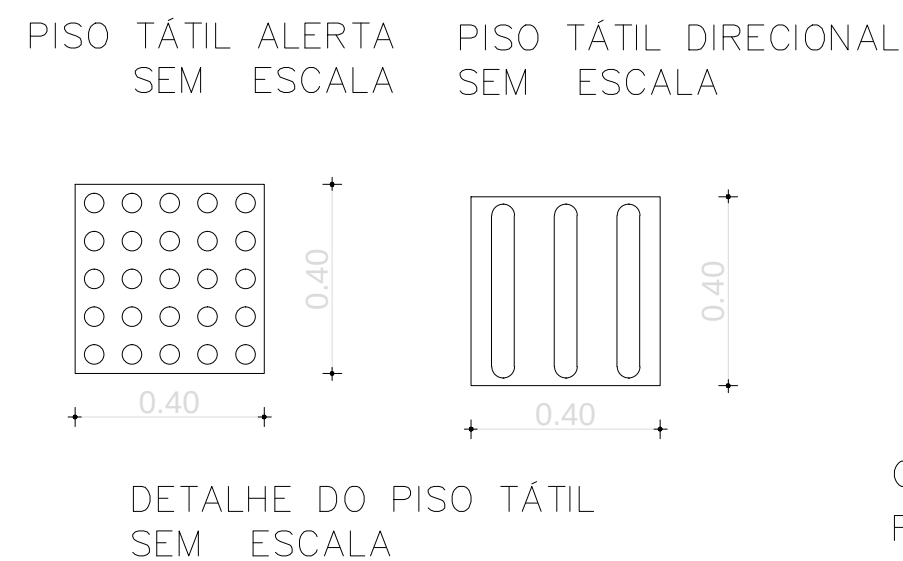


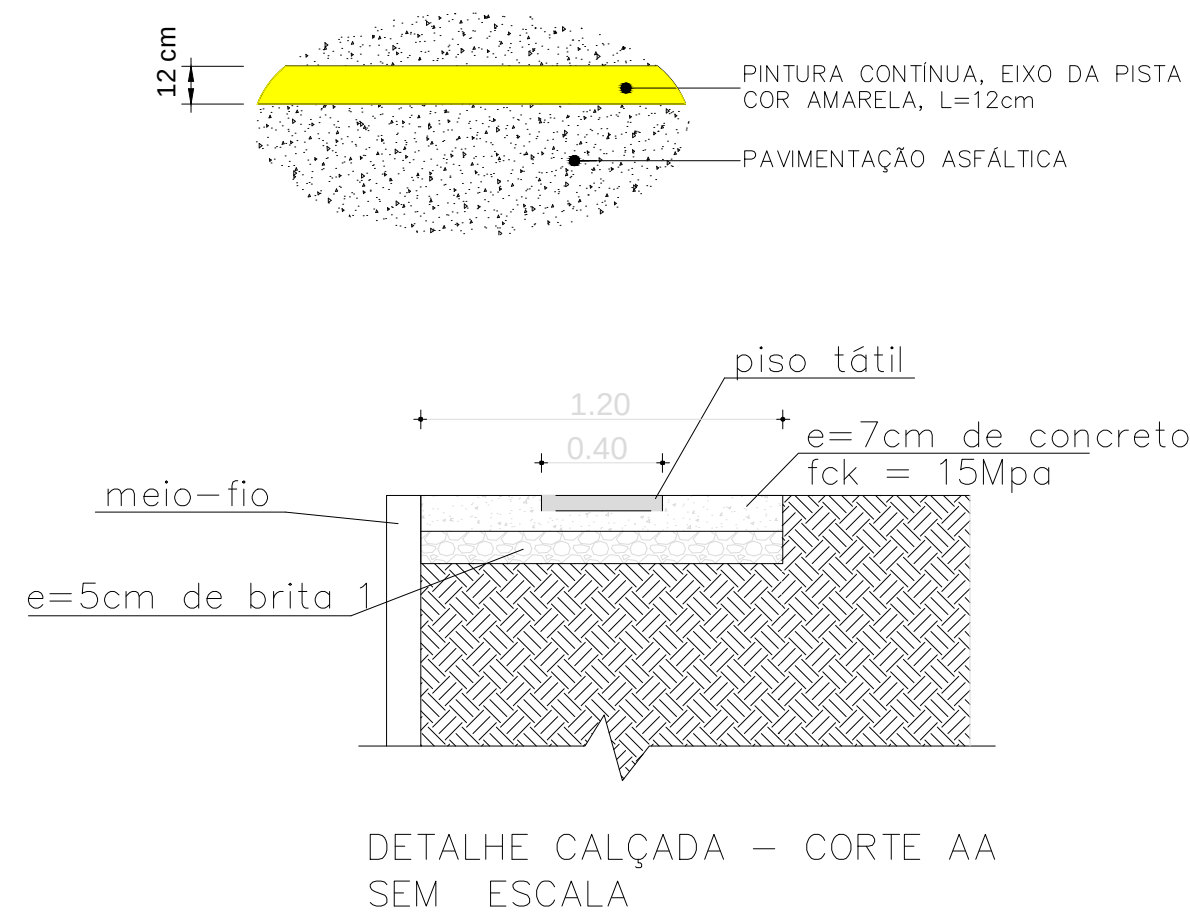

Rampa de acesso em concreto simples

Planta Baixa CBUQ, meio-fio e passeios Esc. 1:1.000

Planta Rampa/Meio-fio/Passeio Esc. 1:1.000

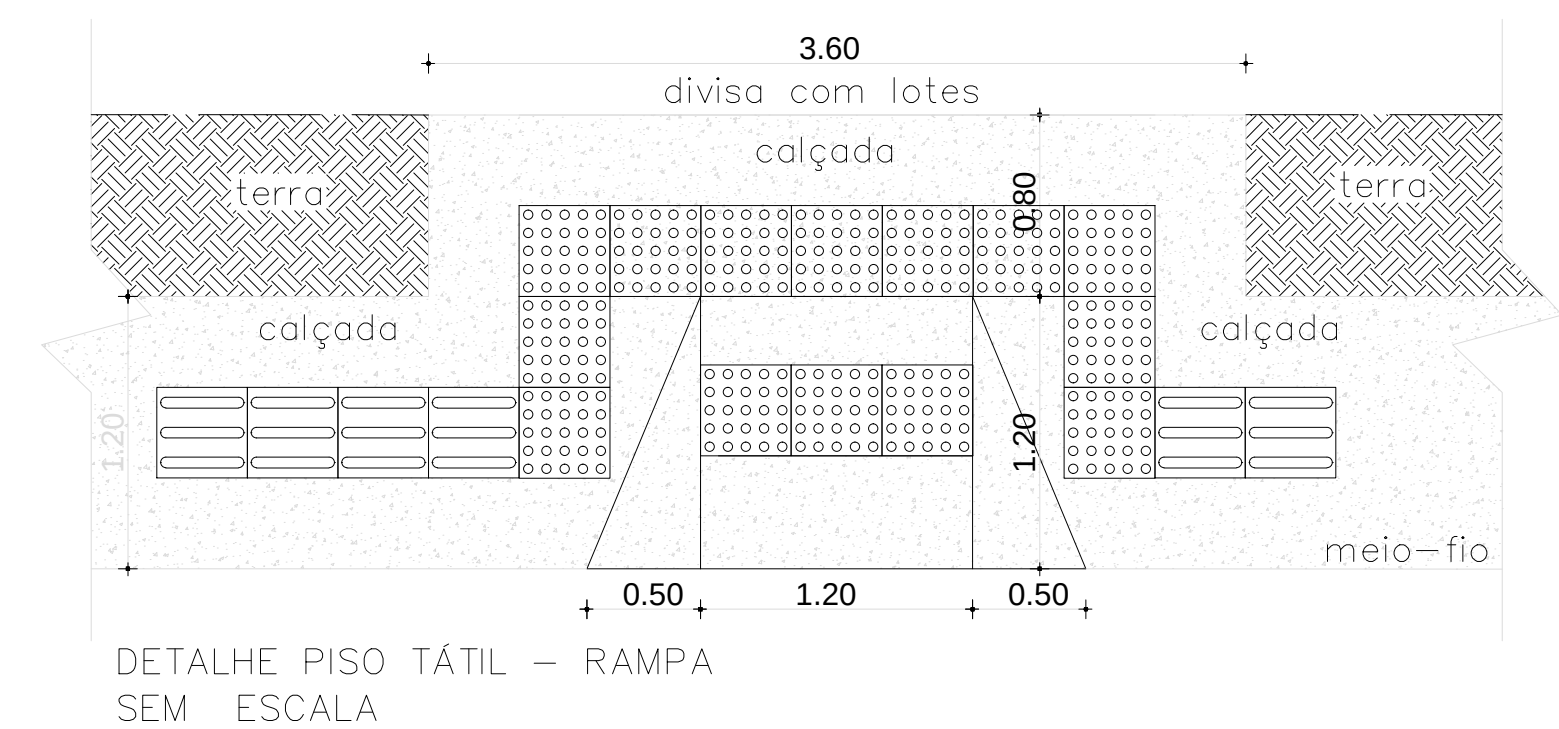

		PREFEITURA MUNICIPAL DE ENTRE-IJUÍS	
OBJETO			
PAVIMENTAÇÃO COM CBUQ			
ASSUNTO			
PLANTA BAIXA, PLANIALTIMÉTRICO, CORTE E DETALHES			
Prefeito:		Endereço:	
_____ JOSE PAULO MENEZINE Prefeito Municipal		Rua Arthur Claich	
		Área: 1.615,59 m²	Data: Janeiro/2022
Resp. Técnico:		PRANCHA N° 02/03	
_____ LUCIANA MALLMANN Engenheira Civil CREA-RS 159.418		Escala: sem	Desenho: Luciana