

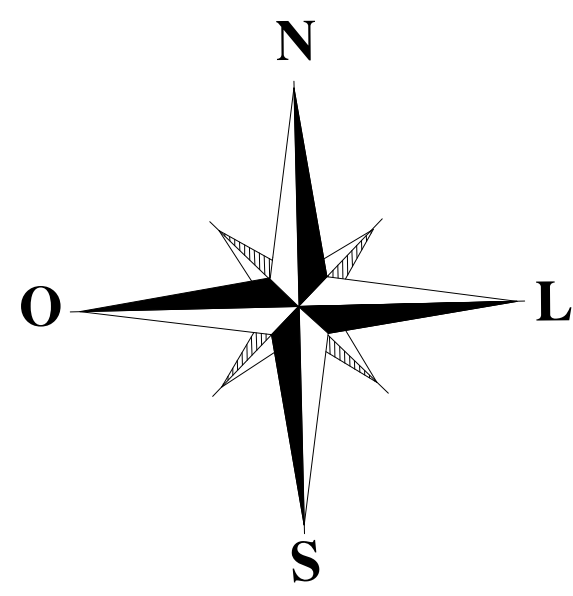
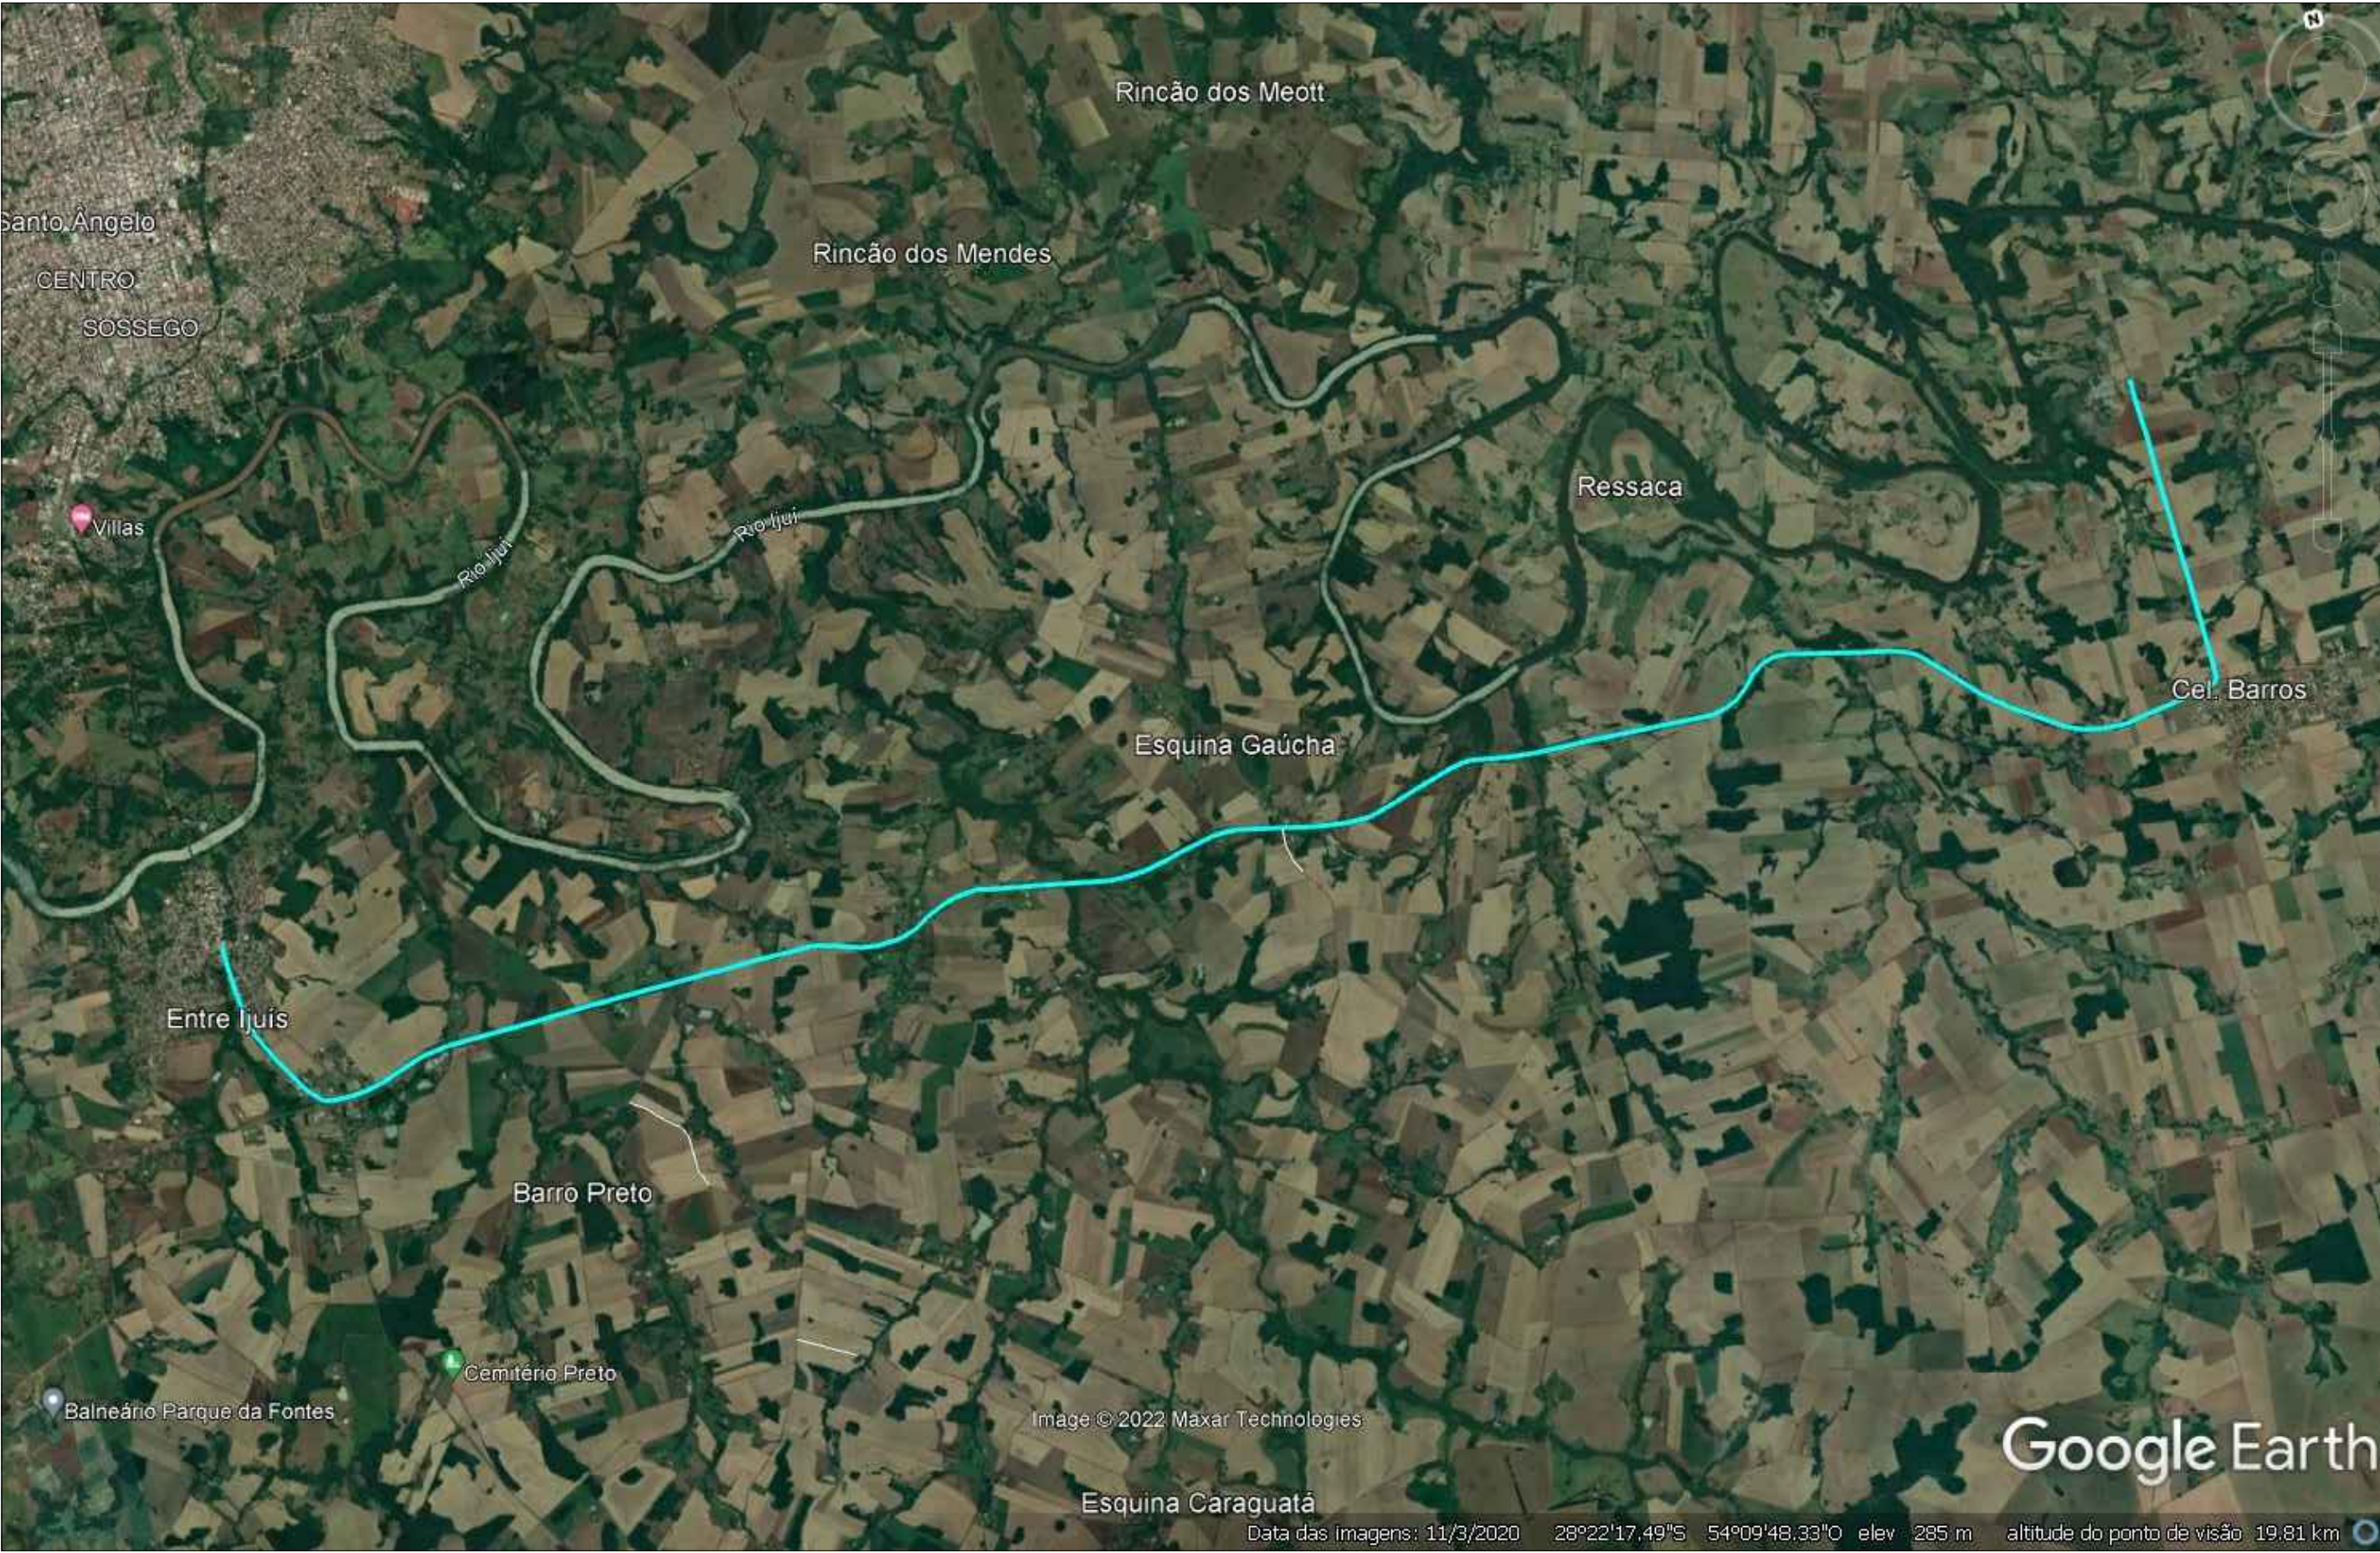


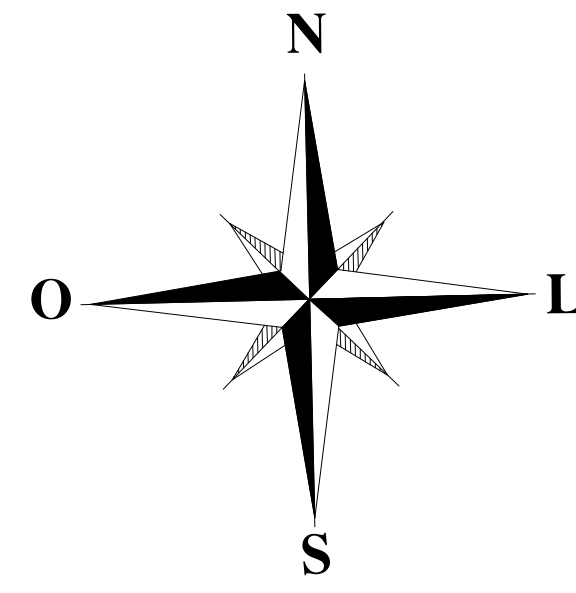

DMT Usina de asfalto e brita até Entre-Ijuís DMT = 23,70 Km

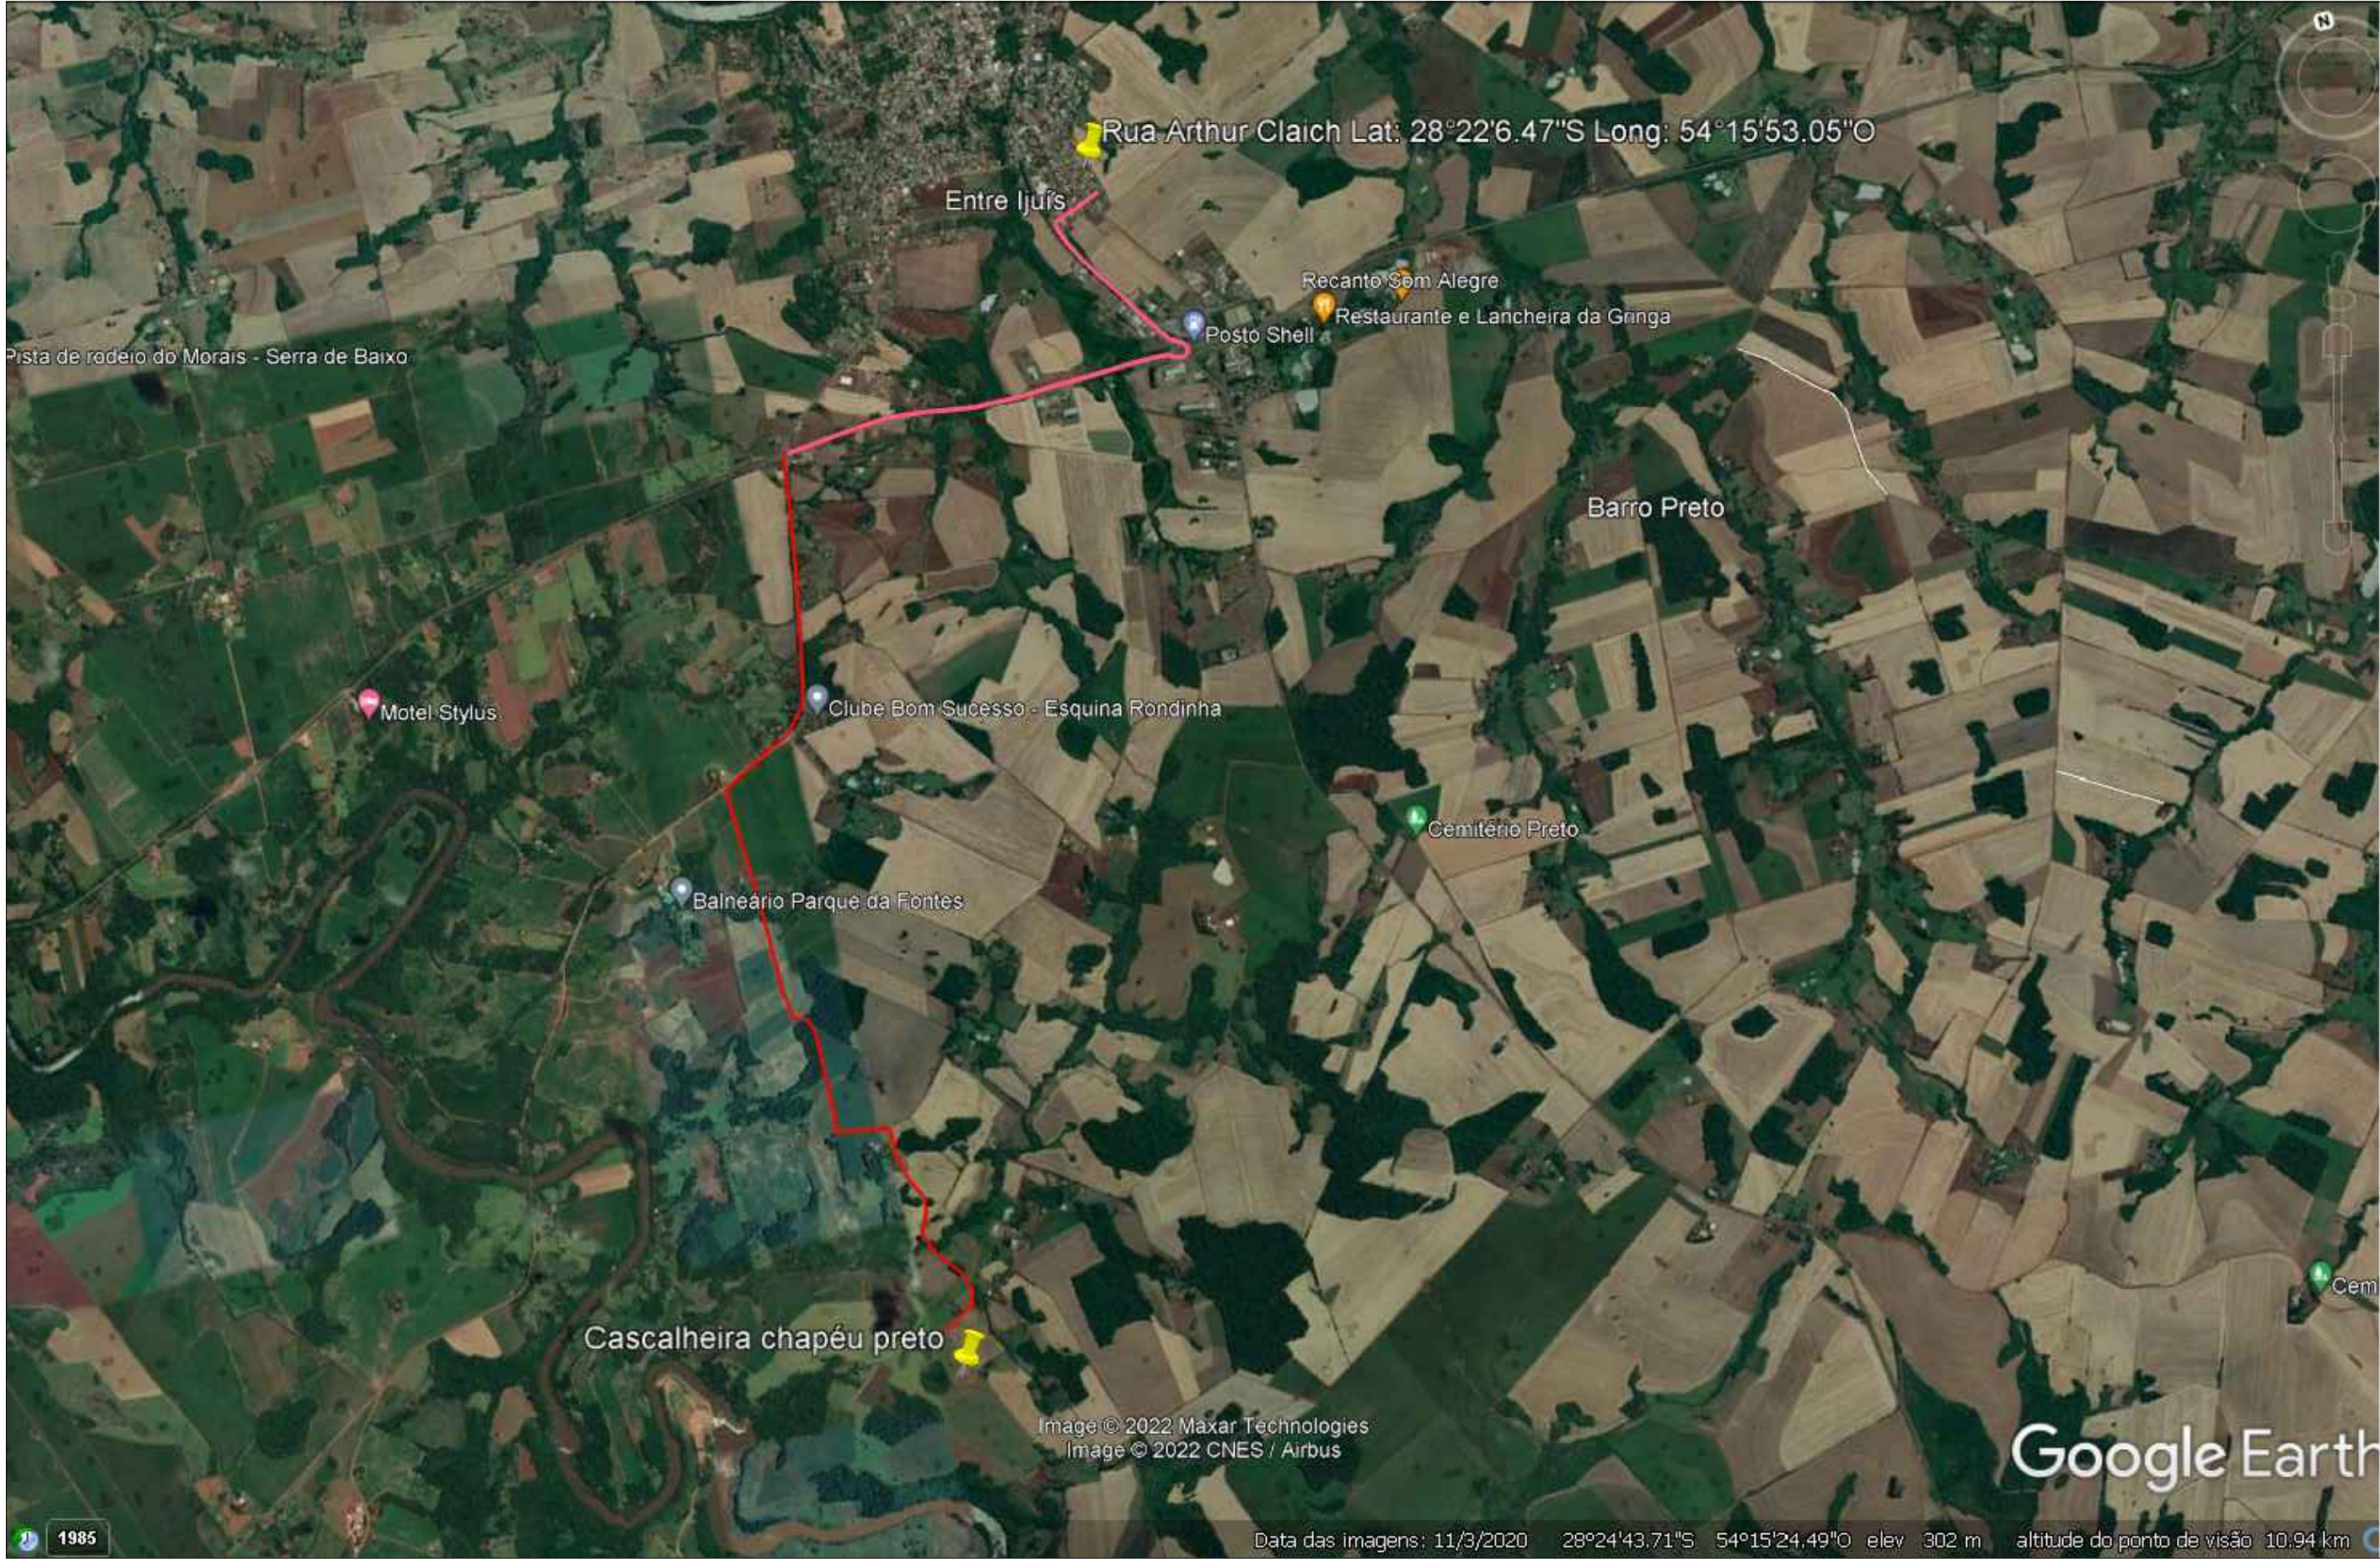

DMT Cascalheira até Rua Arthur Claich - Esc: s/escala

DMT Cascalheira até trevo em pavimento de leito natural = 5,28 km.

DMT Trevo até Rua Arthur Claich em leito pavimentado = 3,42 km.

		PREFEITURA MUNICIPAL DE ENTRE-IJUÍS	
OBRA			
PAVIMENTAÇÃO COM CBUQ			
ASSUNTO:			
DISTÂNCIA MÉDIA DE TRANSPORTE CASCALHEIRA E USINA DE ASFALTO/BRITA			
Prefeito:		Endereço:	
JOSE PAULO MENECHINE		Rua Arthur Claich	
Prefeito Municipal		Área: 1.615,59 m²	Data: Janeiro/2022
Resp. Técnico:		PRANCHA N° 03/03	
LUCIANA MALLMANN		Escala: sem	
Engenheira Civil		Desenho: Luciano	
CREA-RS 159.418			