



SEÇÃO TRANSVERSAL DA VIA
Rua Jonny Dewey Jappe
Sem Escala

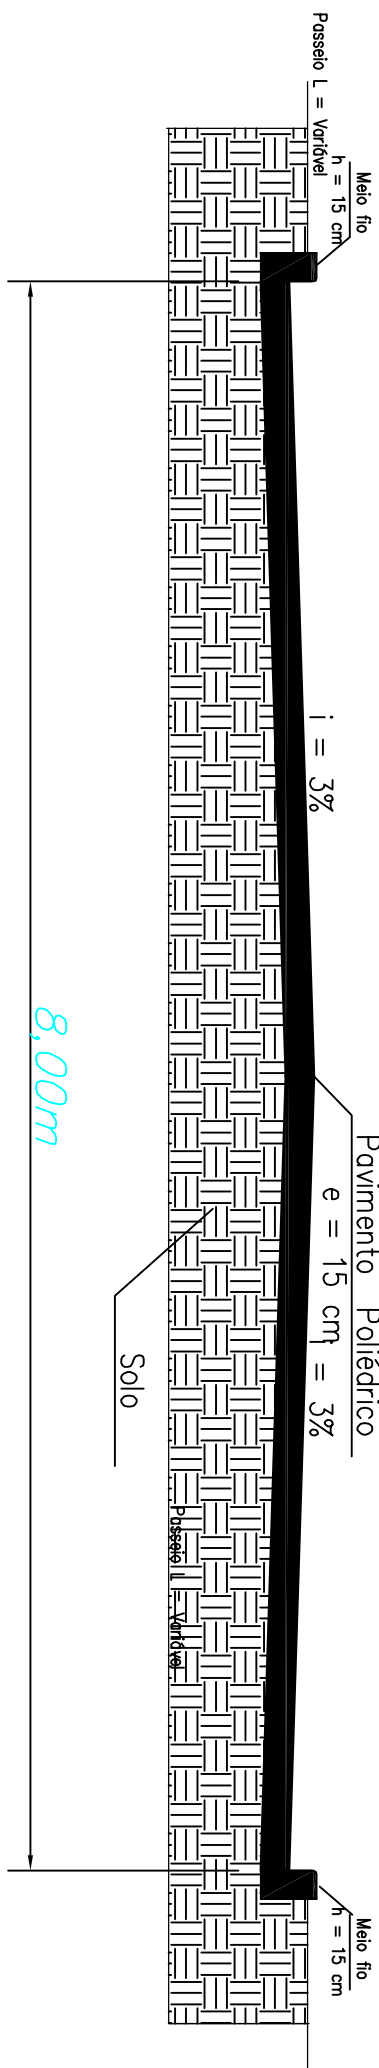


SEÇÃO TRANSVERSAL DA VIA
Rua Santo Heitor Londero e Exp. João D. A. Cardoso
Sem Escala

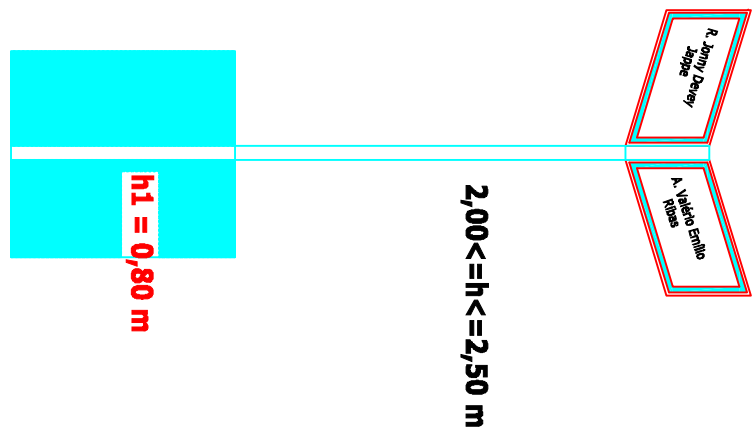

PLACA DE IDENTIFICAÇÃO DE RUAS
Sem Escala

CORES:
Fundo: Azul
Letras: Brancas
Ora Externa: Azul


DIMENSÕES MÍNIMAS:
0,50 x 0,30 m
Ora Interna Branca: 0,02 m
Ora Externa Azul: 0,01 m

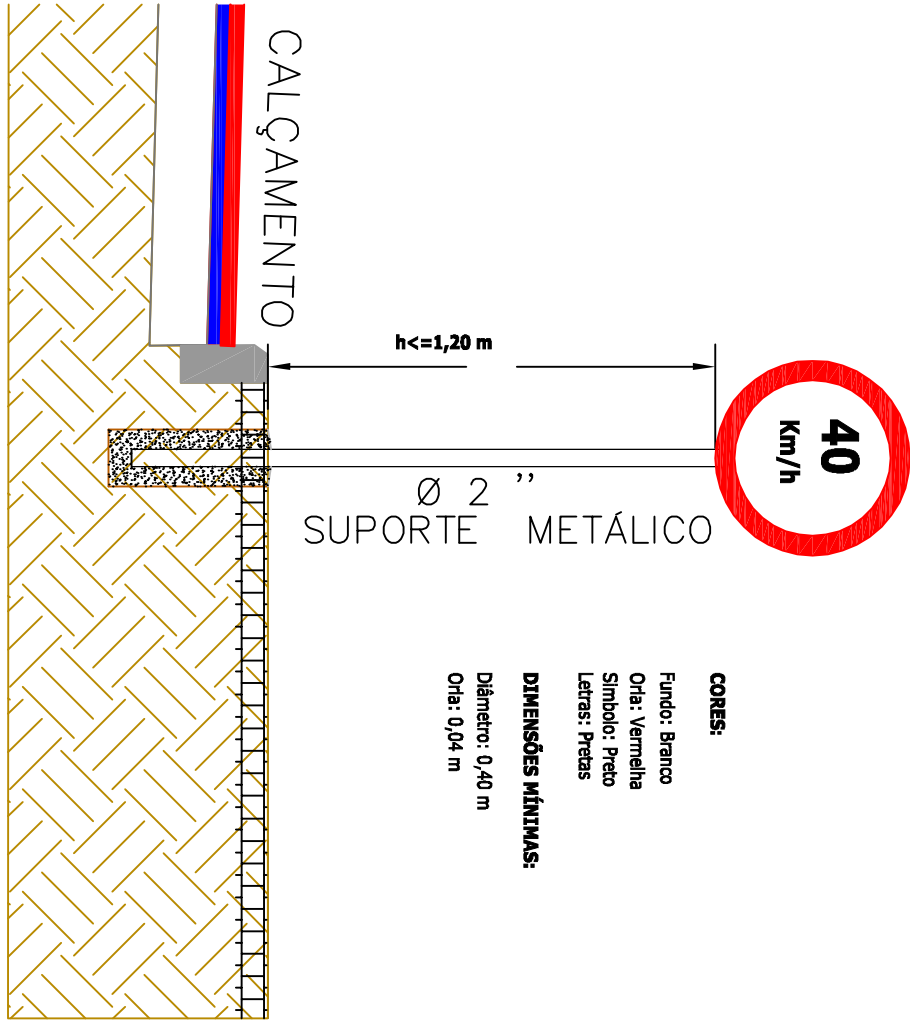

CORES:
Fundo: Branco
Ora: Verde
Letras: Brancas
Ora Externa: Verde

DIMENSÕES MÍNIMAS:
Diâmetro: 0,40 m
Ora: 0,04 m

DETALHE INST. PLACAS
SEM ESCALA
R-19 VELOCIDADE MÁXIMA (D=0,50m)

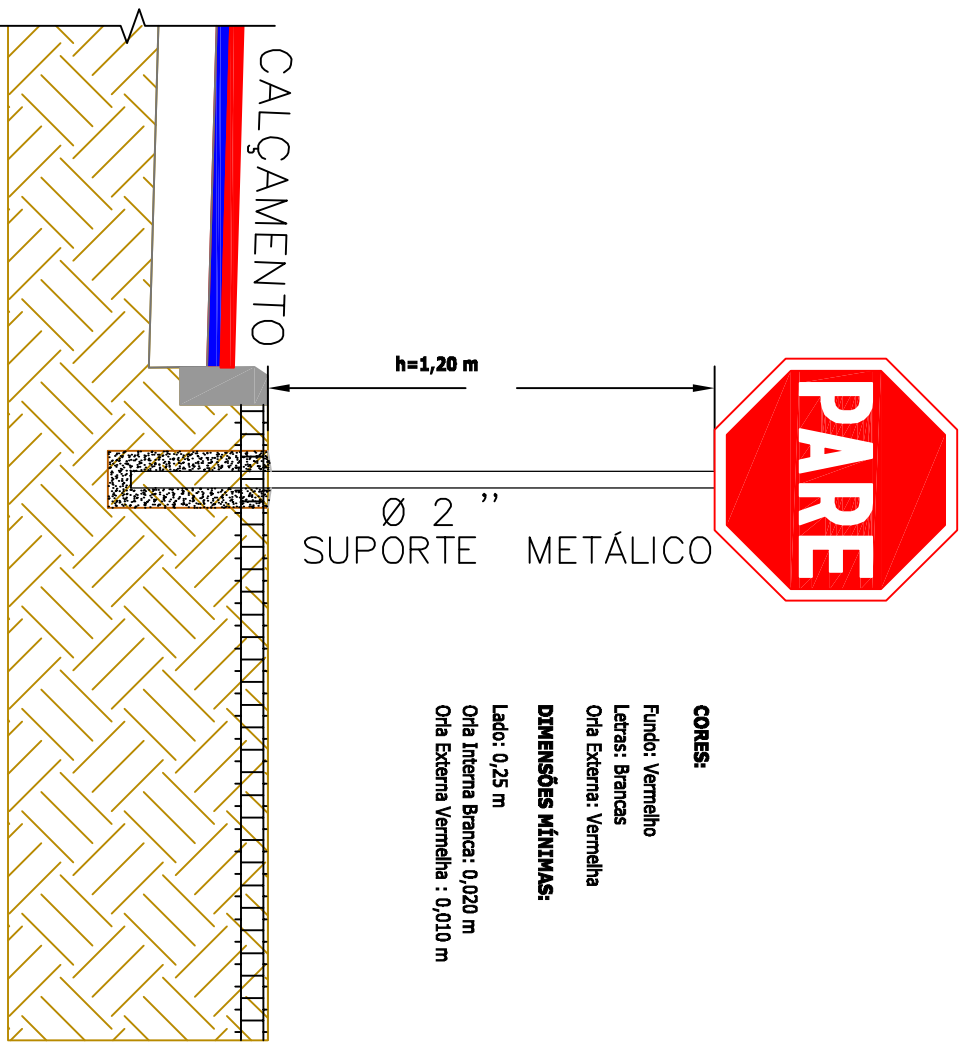


CORES:
Fundo: Verde
Letras: Brancas
Ora Externa: Verde


DIMENSÕES MÍNIMAS:
Lado: 0,35 m
Ora Interna Branca: 0,020 m
Ora Externa Verde: 0,010 m

DETALHE INST. PLACAS
SEM ESCALA
R-01 PARADA OBRIGATÓRIA (L=0,35m)


DETALHE DA ARMADURA DA VIGA

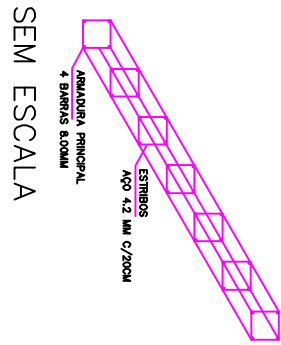


VISTA DE PERFIL DA
CONTENÇÃO DO BUEIRO

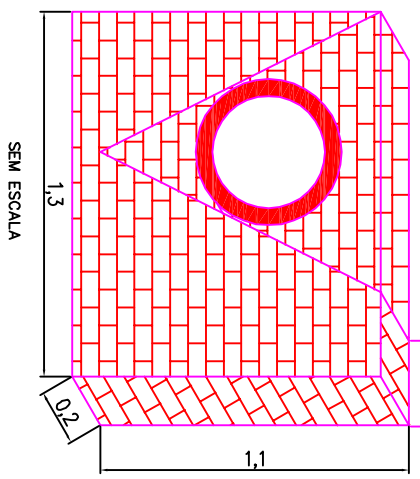

CORTE BOCA DE LOBO

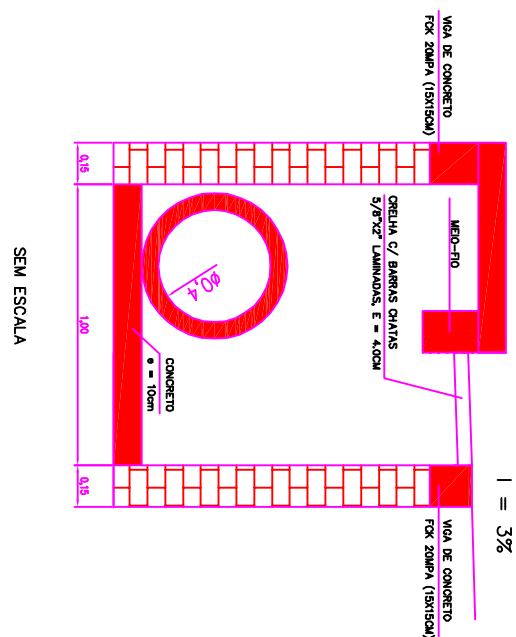

DETALHE BOCA DE LOBO
C / GRELHA E C / DEPRESSÃO

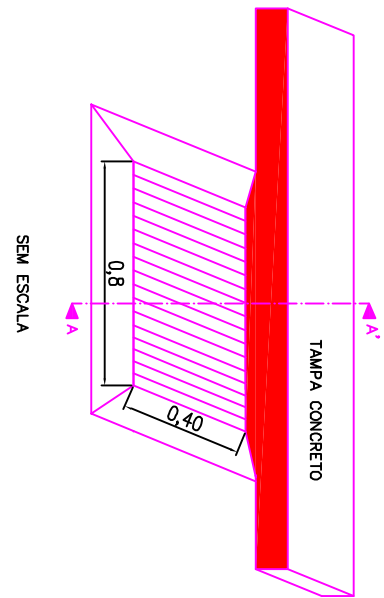

LEGENDA

- ~ Cotas (isolinhas)
- Tubo DN 500 mm existente
- Tubo DN 400 mm a executar
- Caixa de passagem a executar
- Boca de Lobo a executar
- ▨ Trecho já pavimentado

TRECHOS A PAVIMENTAR

- Rua Jonny Dewey Jappe - TRECHO 01
- Rua Exp. João D. A. Cardoso - TRECHO 02
- Rua Santo Heitor Londero - TRECHO 03



PREFEITURA MUNICIPAL DE ENTRE-IJUÍS

PAVIMENTAÇÃO POLIDÉTRICA

Assento	DETALHES DA SINALIZAÇÃO VERTICAL, DO PERFIL TRANSVERSAL E DA DRENAGEM DA VIA
Projeto	JOSÉ PAULO ANDERSONE
Revisão	LUIS CARLOS FRANZ
Execução	Engenharia Civil
Desenho	Frontiz