

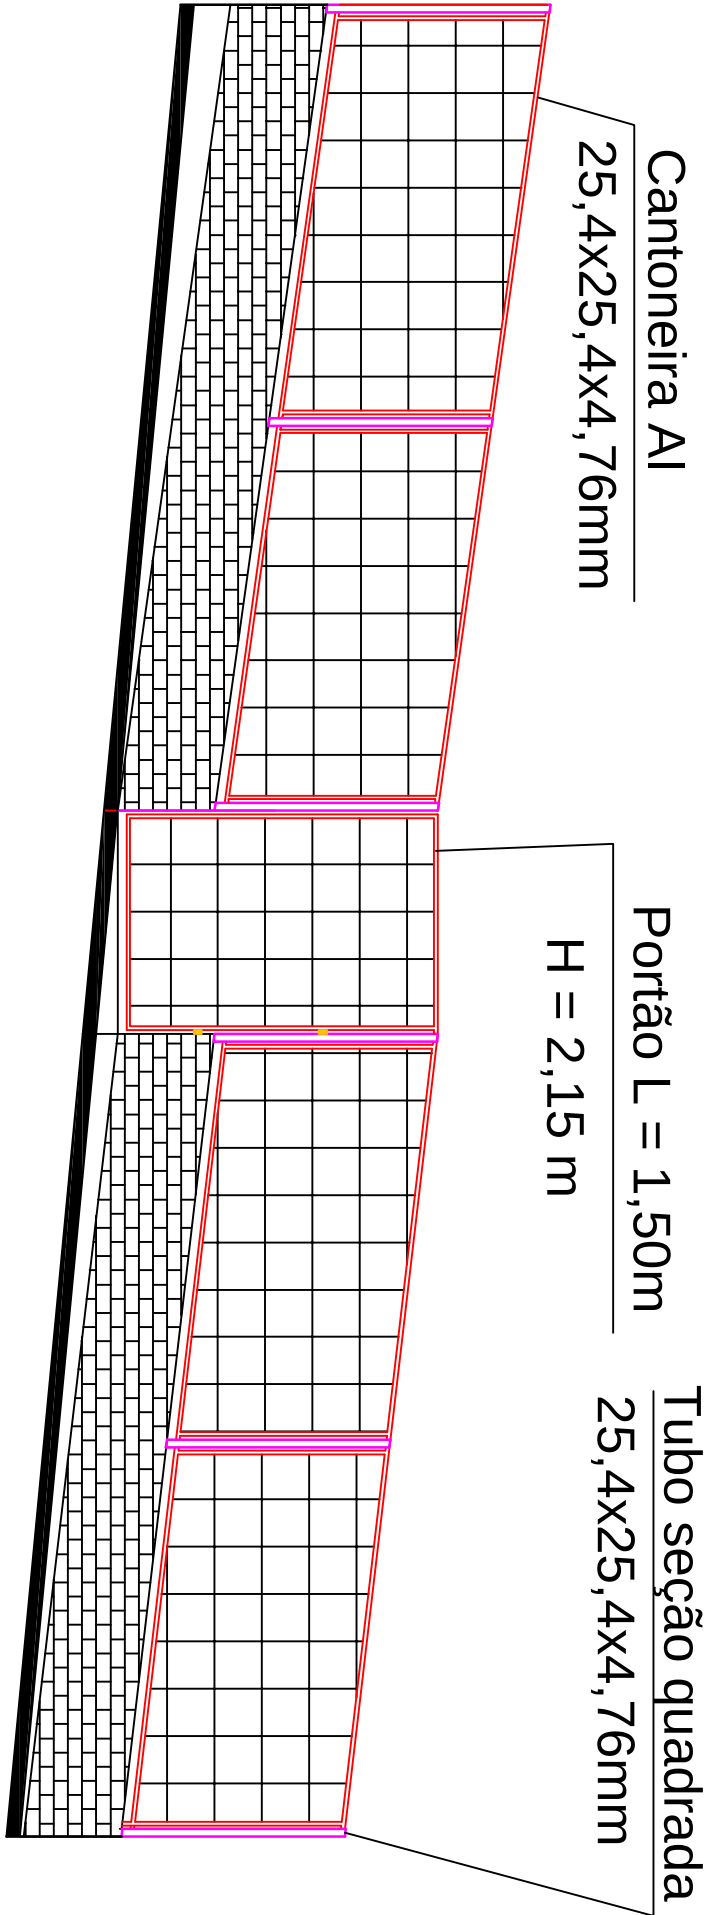


MURO E CERCADO

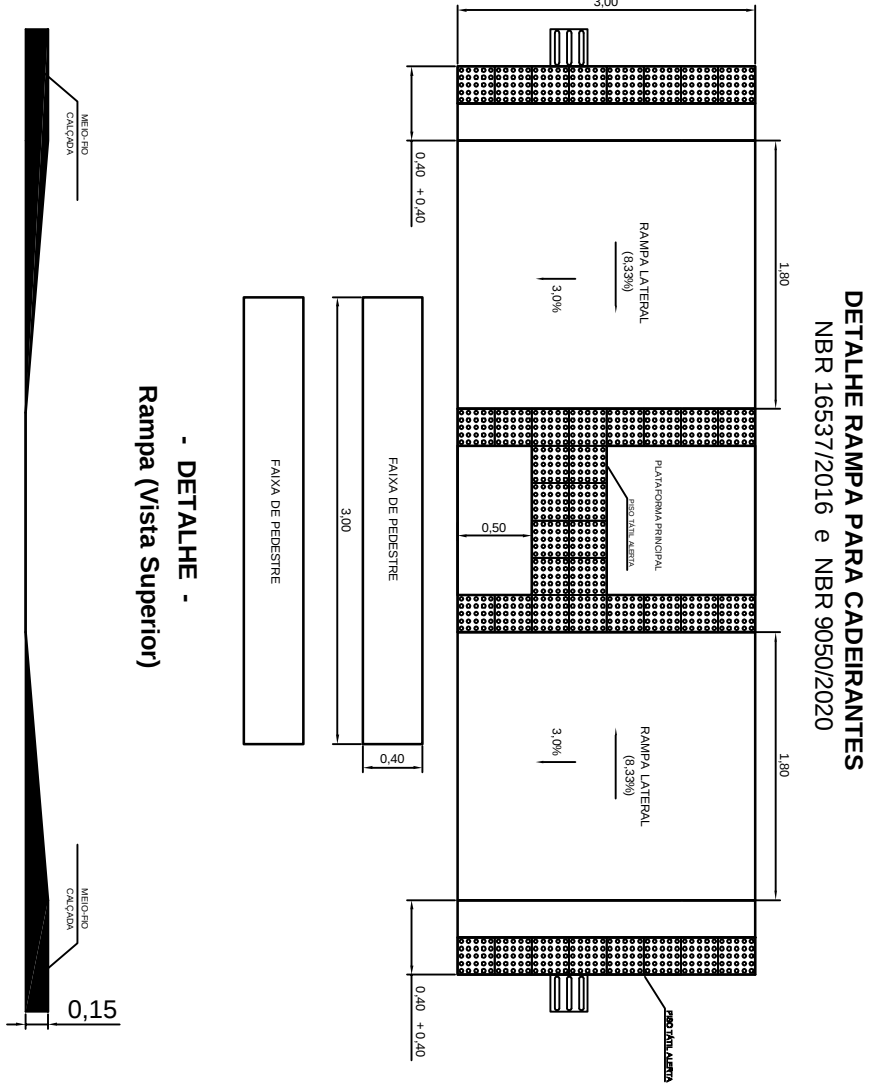

DETALHE DO PASSEIO

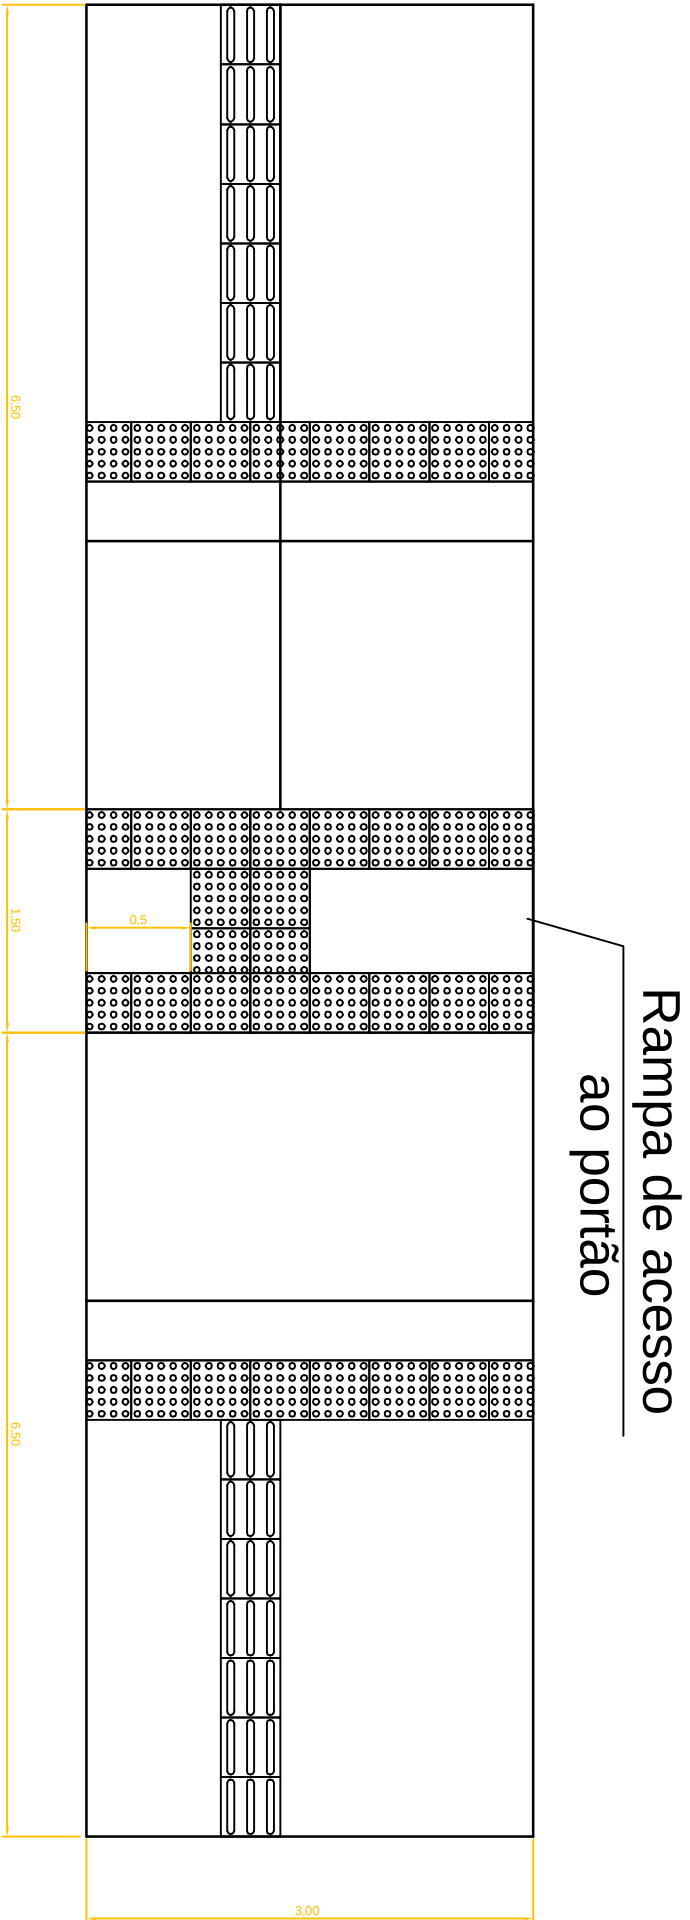

- DETALHE -
Rampa (Vista Frontal)
Esc.: 1/100

PASSEIO

Bloco de concreto 16 faces	0,06
Lastro de pó de brita	0,05

DETALHES

Esc.: 1/25

PREFEITURA MUNICIPAL DE ENTRE-IJUÍ	
CRIA	
Construção do muro frontal e instalação do gradil em concreto armado	
ASSINATO:	
Planta de situação e localização do muro	
Prefeito:	Endereço:
JOSE PAULO MENEGHINI	Rua Francisco Richter, 405 - CENTRO DO IDOSO
Prefeito Municipal	Extensão: 110,00 m
	Data: MAIO/2022
Resp. Técnico:	FRANCHA Nº 03/03
LUIZ CARLOS FRANTZ	Escala: Indicado
Engenheiro Civil	Desenho: Frantz
CREA-RS 117.772	