




IMAGEM DE SATÉLITE
SEM ESCALA

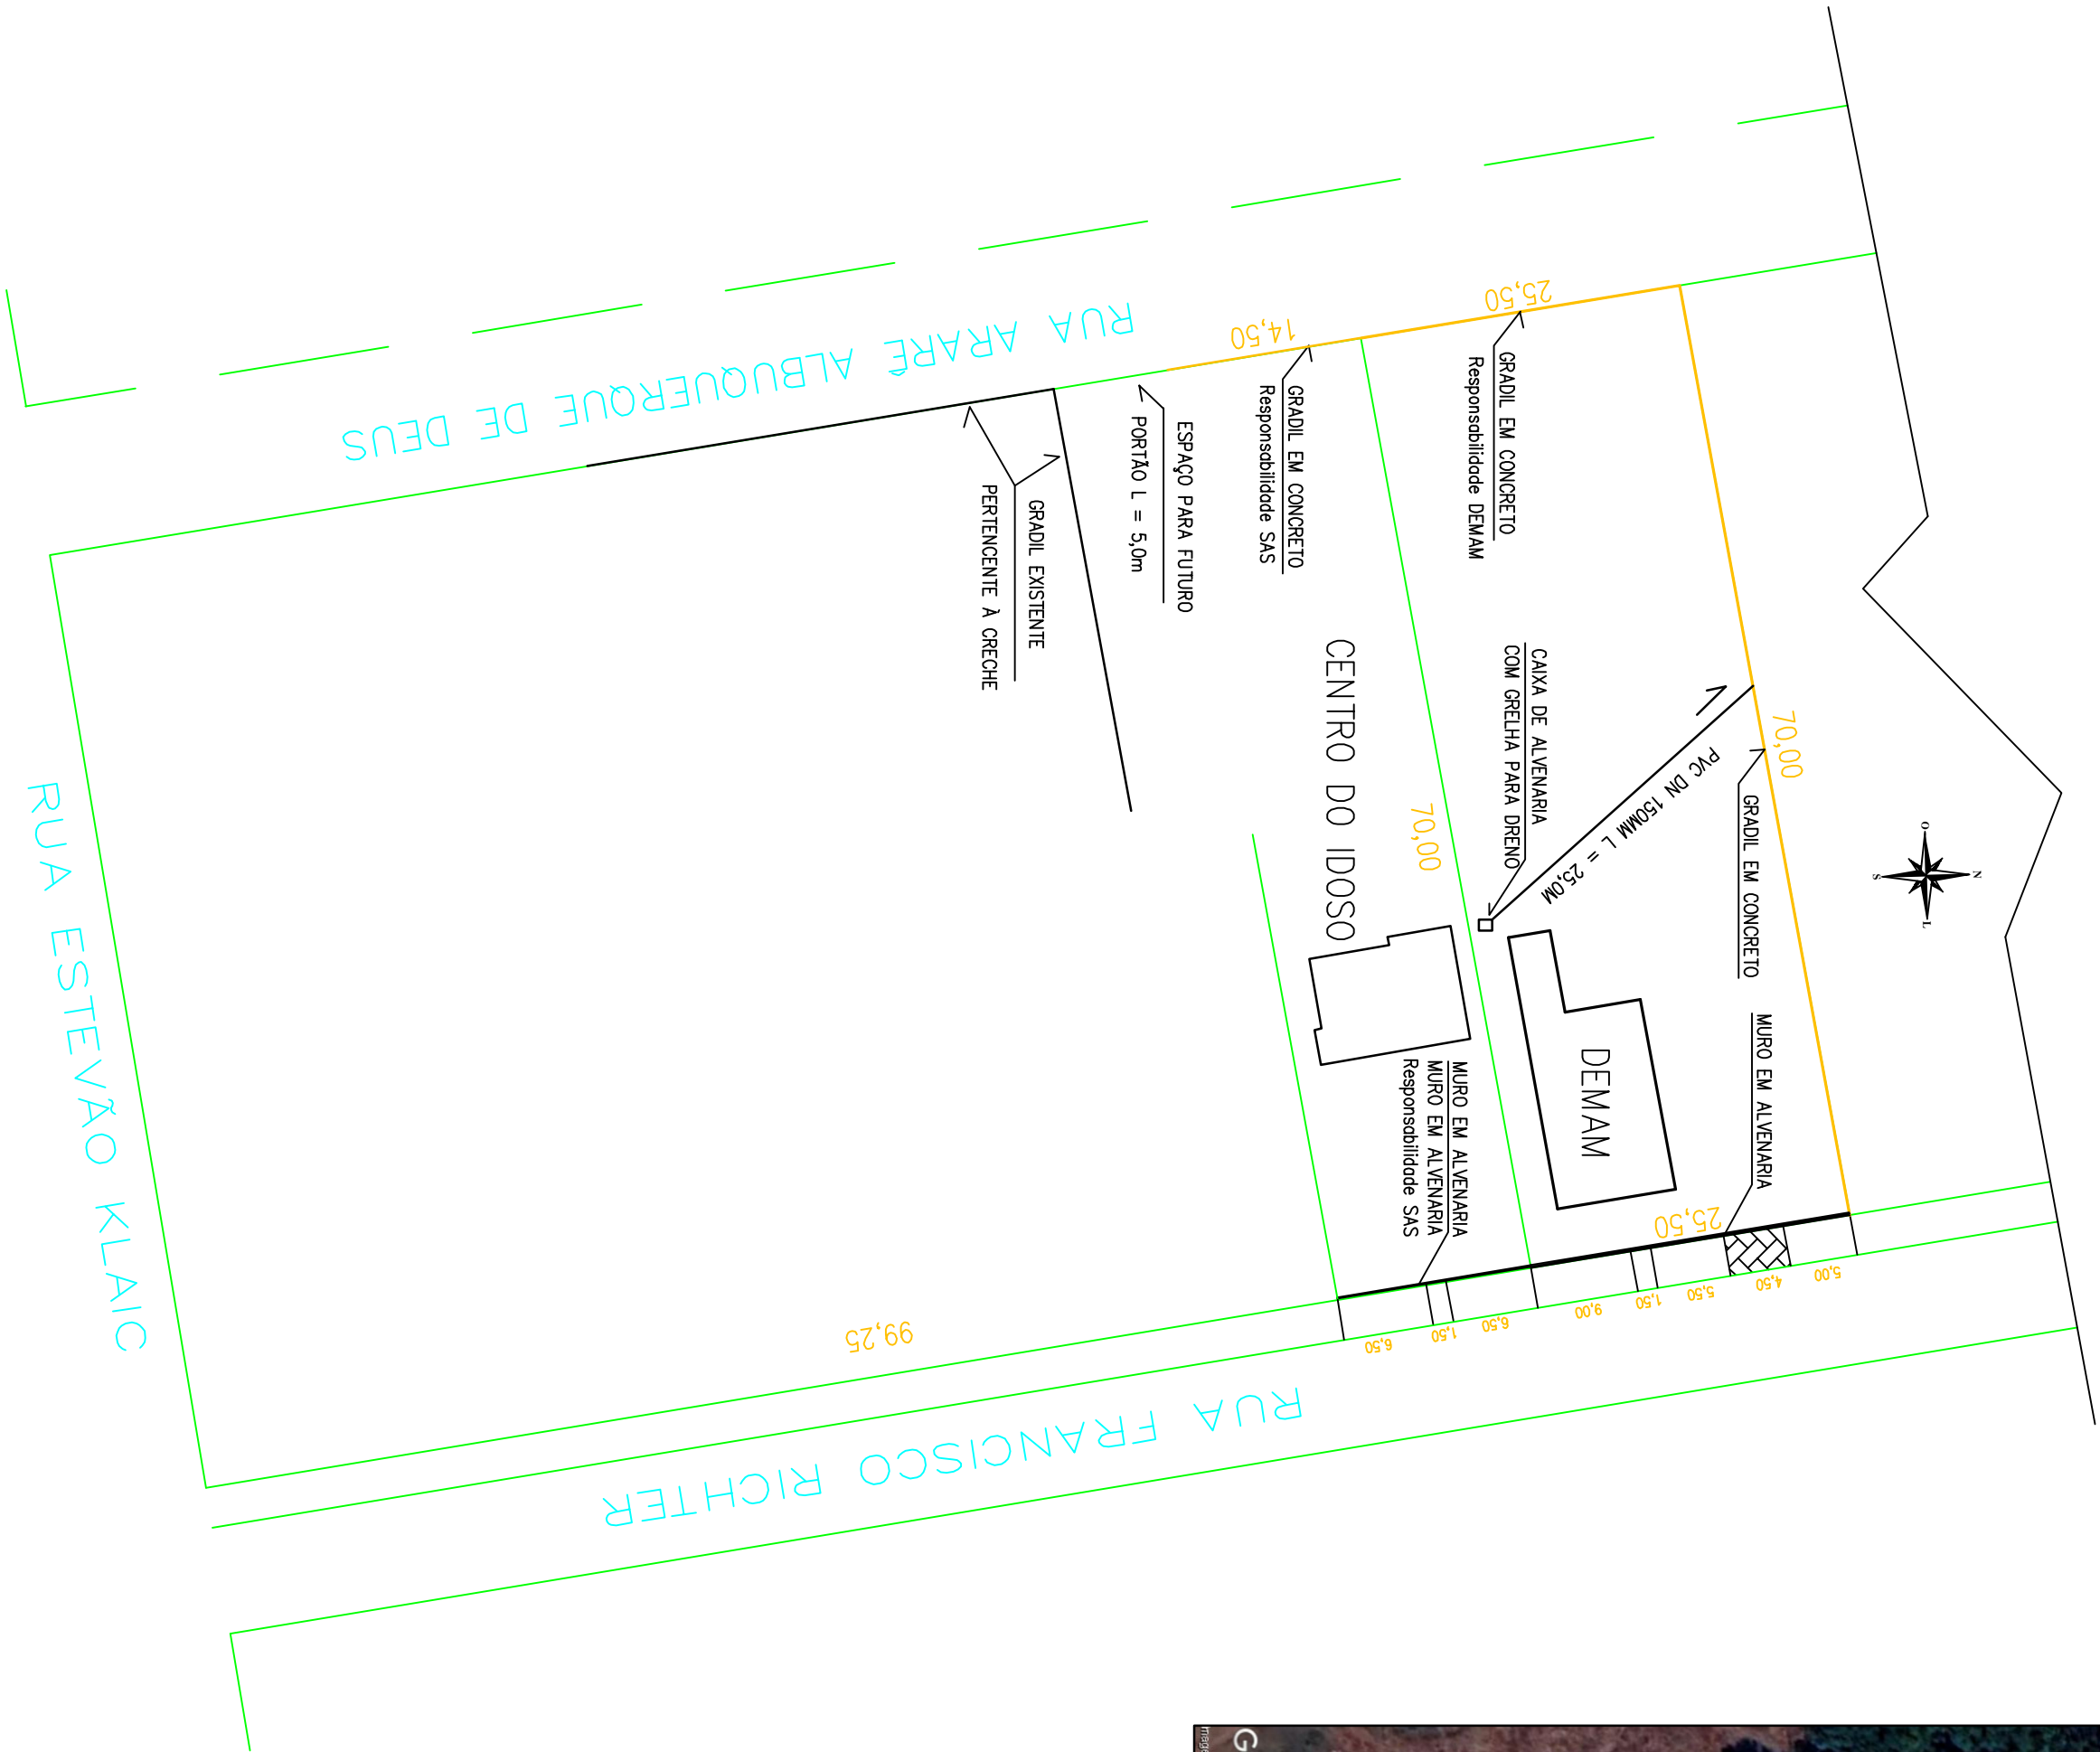

PLANTA DE SITUAÇÃO E LOCALIZAÇÃO
Esc.: 1/500

		PREFEITURA MUNICIPAL DE ENTRE-IJUI'S	
SRA			
Construção do muro frontal e instalação do gradil em concreto armado			
ASSUNTO:			
Planta de situação e localização do muro			
Prefeito:		Endereço:	
JOSE PAULO MENEGHINI		Rua Francisco Richter, 389 e 405	
Prefeito Municipal		Extensão: 110,00 m	
Resp. Técnico:		Data: MAIO/2022	
LUIZ CARLOS FRANTZ		PRANCHIA Nº 01/03	
Engenheiro Civil			
CREA-RS 117.772		Escala: Indicado	
		Desenho: Frontz	