



PLANTA LOCALIZAÇÃO ESCALA 1/500

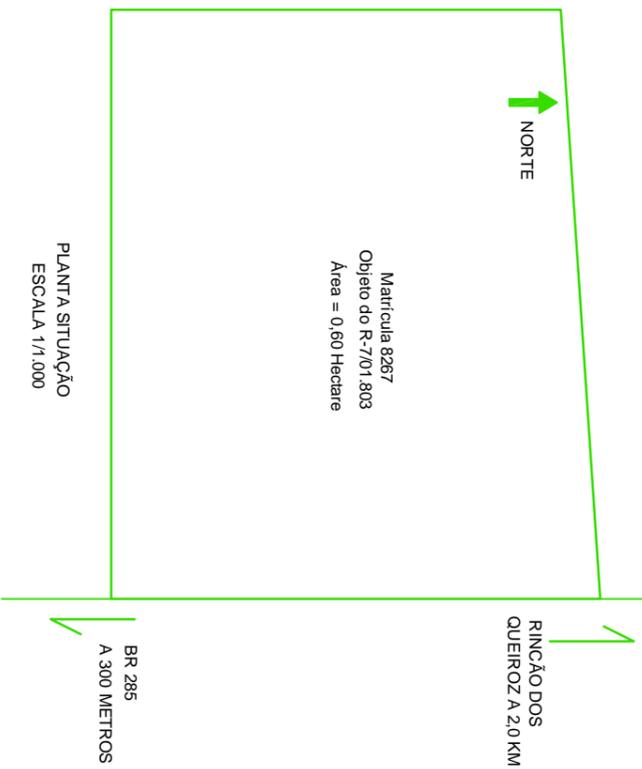

LEGENDAS

- PORTICO DE ACESSO DE MATURAS
- VIAS DE ACESSO INTERNO

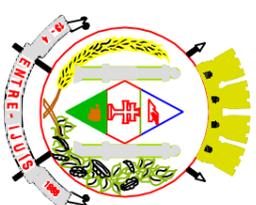

PREFEITURA MUNICIPAL DE ENTRE-IJUÍS

Brasil Antonio Sartori
PREFEITO MUNICIPAL

Luís Carlos Frantz
ENG. CIVIL - CREA RS 117.772

Assunto:

Plantas de situação e localização / PPCI

Obra/endereço: Escola São Paulo / Esquina Gaúcha / Entre-Ijuís - RS

Prancha:

Data: 29 - 11 - 2017

ART n.º: 9083719

01/02

Observação: No caso das cotas não conferir com a escala, prevalece o valor da cota