




DETALHES - PISO DA QUADRA  
ESC. 1/100

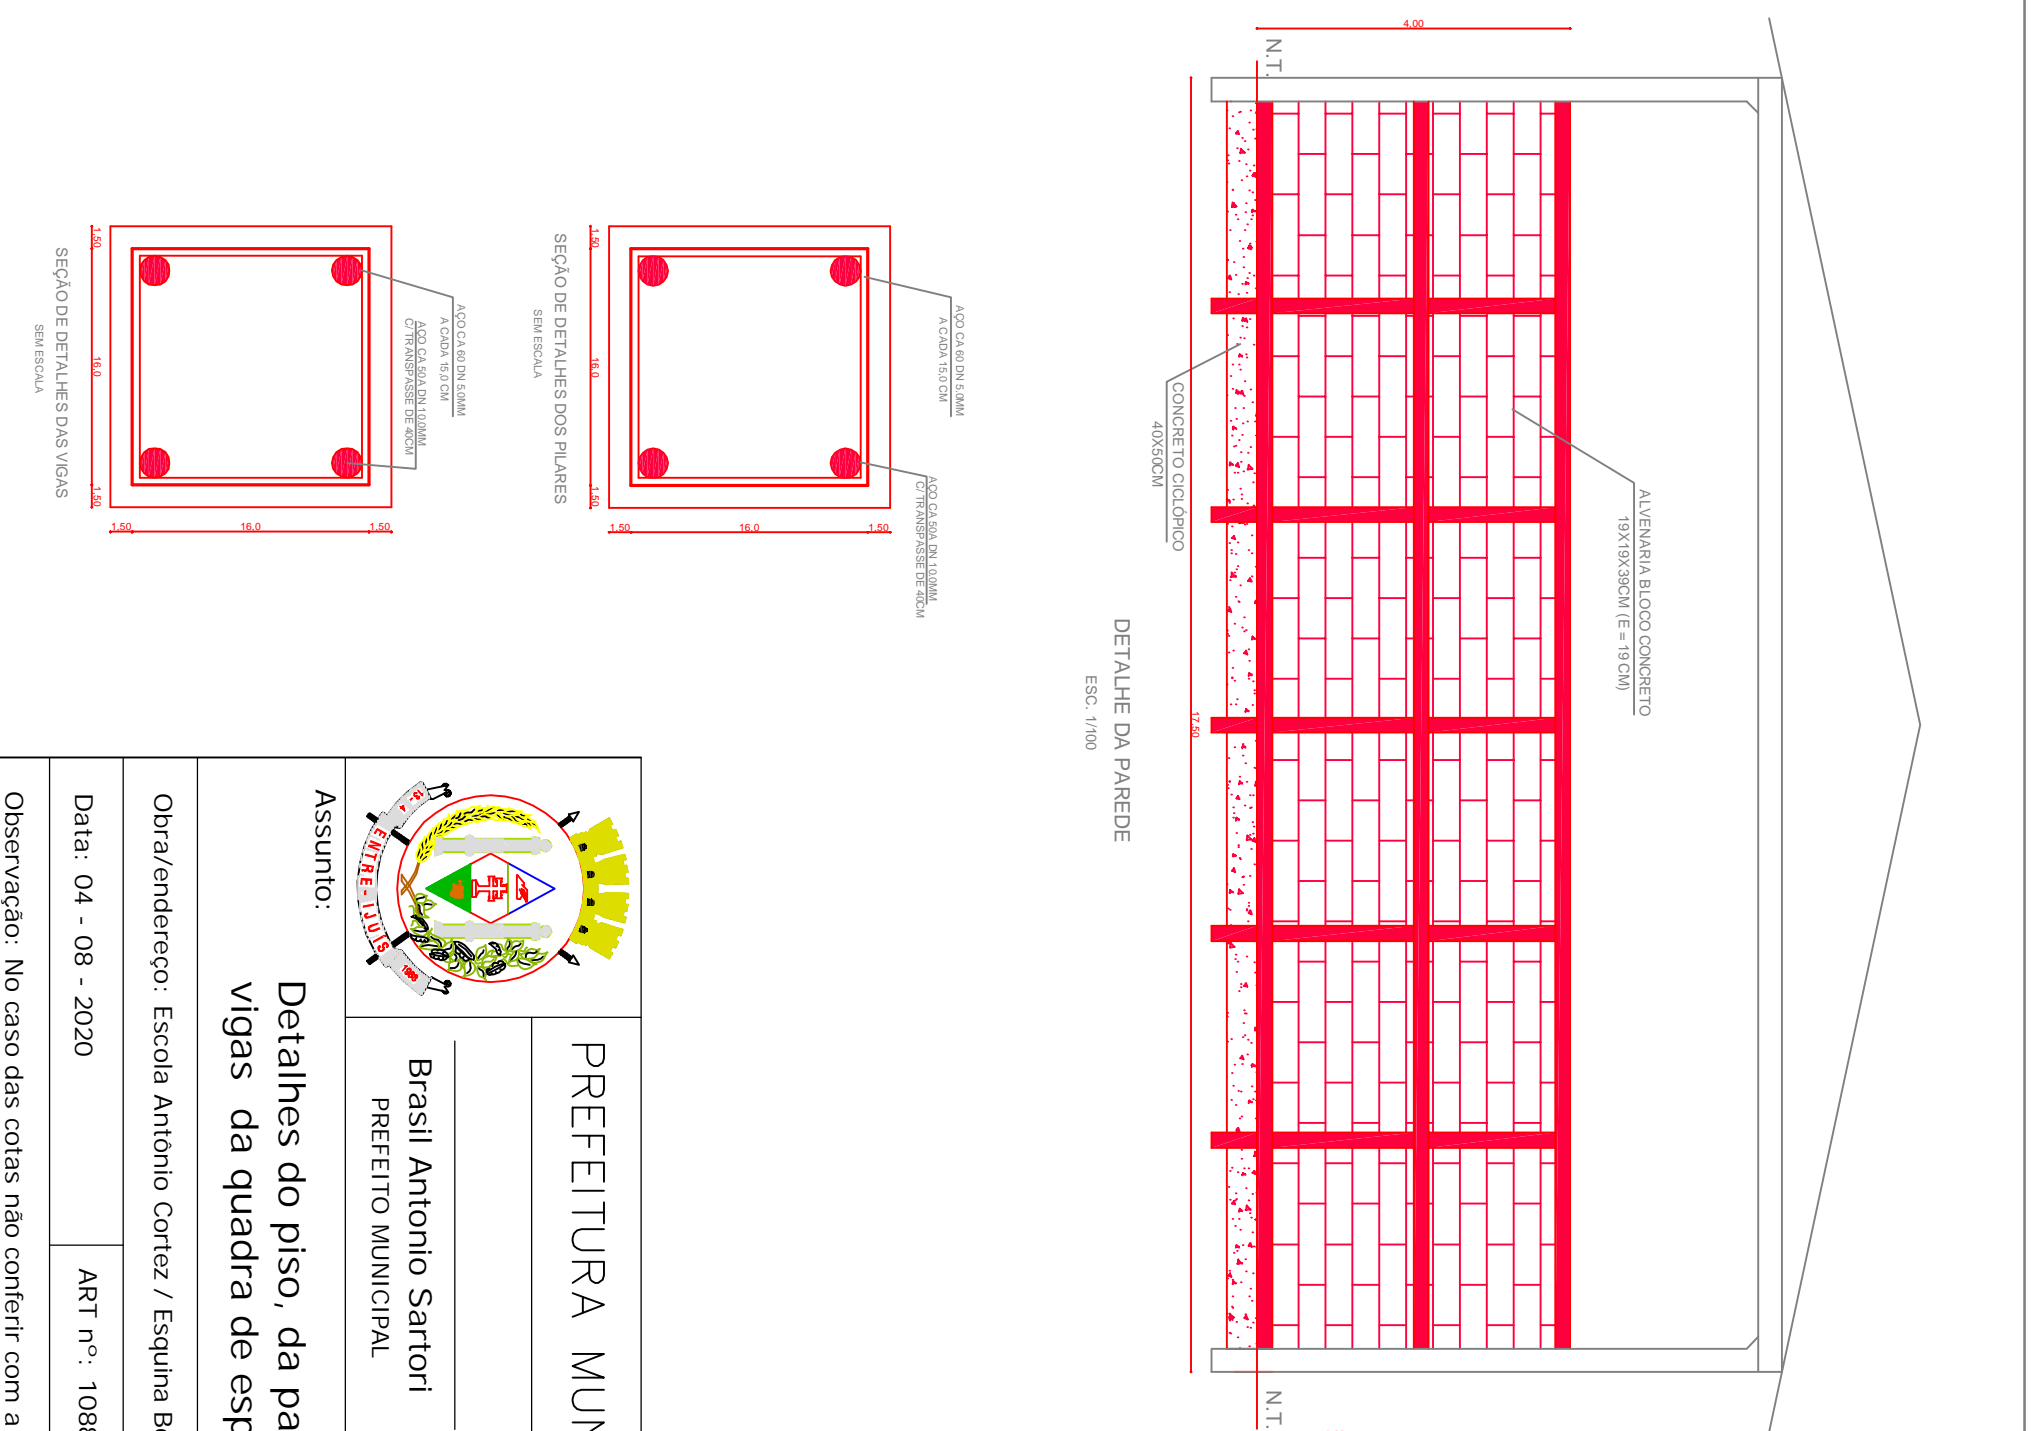

DETALHE DA PAREDE  
ESC. 1/100

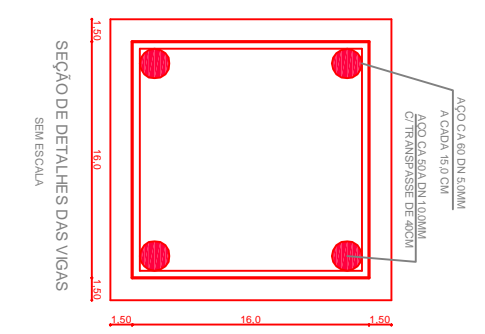

SEÇÃO DE DETALHES DAS VIGAS  
SEM ESCALA

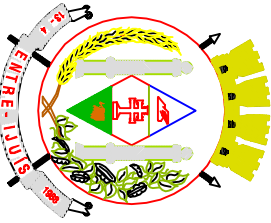		<b>PREFEITURA MUNICIPAL DE ENTRE-IJUÍS</b>	
		Brasil Antonio Sartori PREFEITO MUNICIPAL	Luis Carlos Frantz ENG. CIVIL - CREA RS 117.772
Assunto: <b>Detalhes do piso, da parede, da drenagem e das vigas da quadra de esportes</b>			
Obra/endergo: Escola Antonio Cortez / Esquina Boa Vista		Prancha: <b>03/03</b>	
Data: 04 - 08 - 2020	ART nº: 10884314		
Observação: No caso das cotas não conferir com a escala, prevalece o valor da cota			