


Lat. 28° 22' 25,08" S
Long. 54° 16' 45,66" O

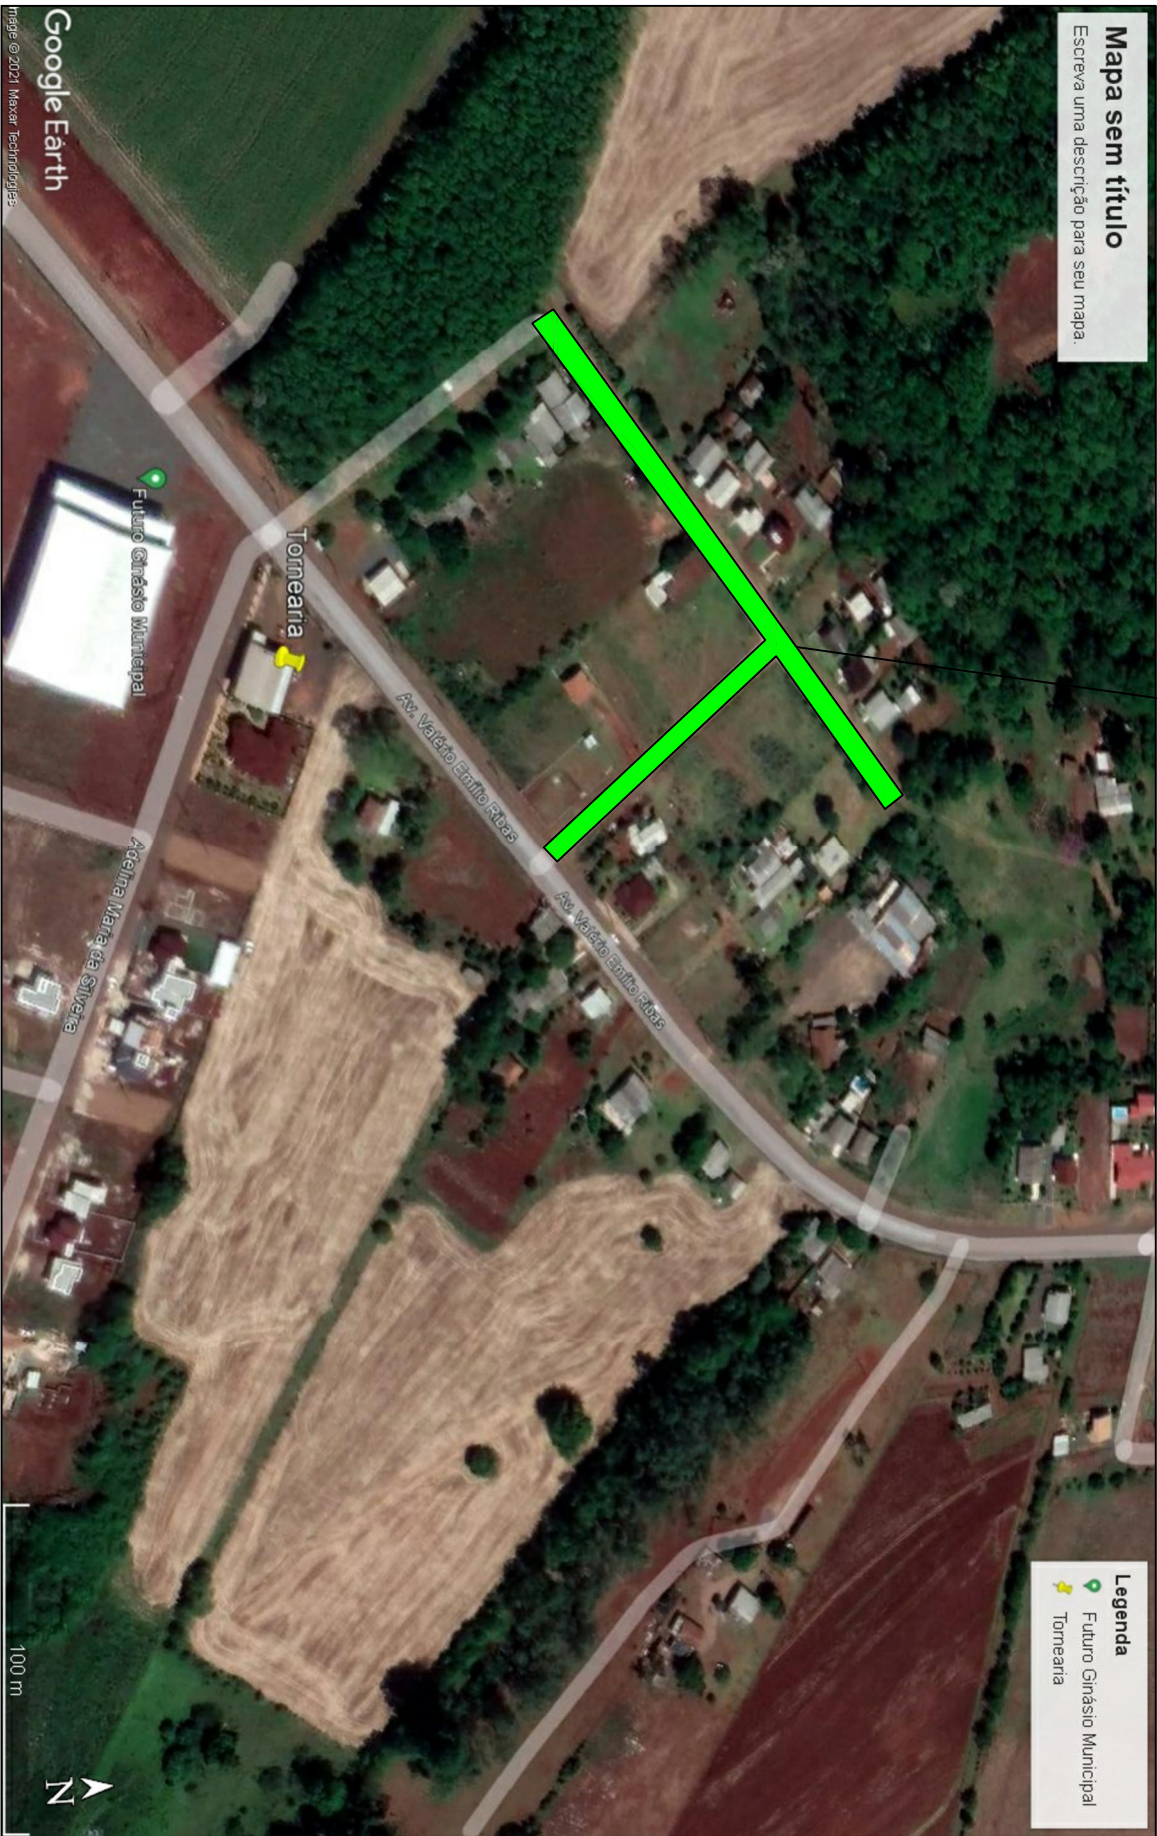

Legenda
Local da Pavimentação

				PREFEITURA MUNICIPAL DE ENTRE-IJUI'S			
PAVIMENTAÇÃO POLIEDRICA							
Assunto				Localidade:			
CROQUI DE SITUAÇÃO E LOCALIZAÇÃO				Rua: E. dos S. Mendonça e Pedro A. Schwickert		Data: Nov/2021	
Prefeito:				Assinatura:		Data: Nov/2021	
Resp. Técnico:				PRANCHA Nº 03/04		Escala: Indicado	
LUIZ CARLOS PRANTZ Engenheiro Civil CREA-RS 117.772				Desenho: Frontz			