

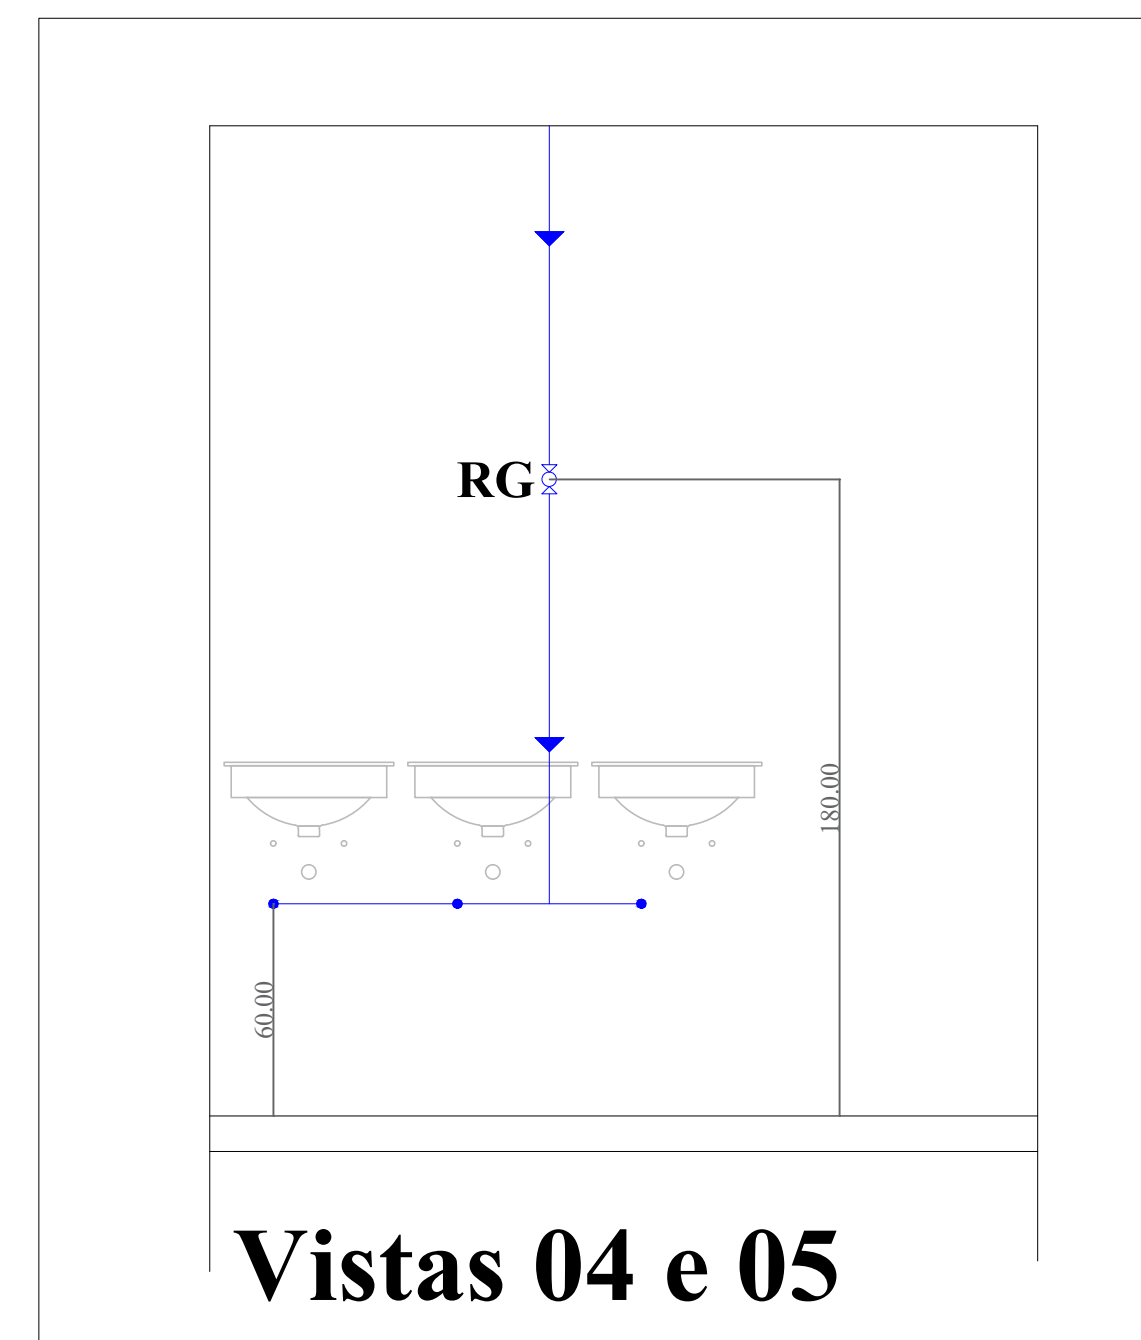
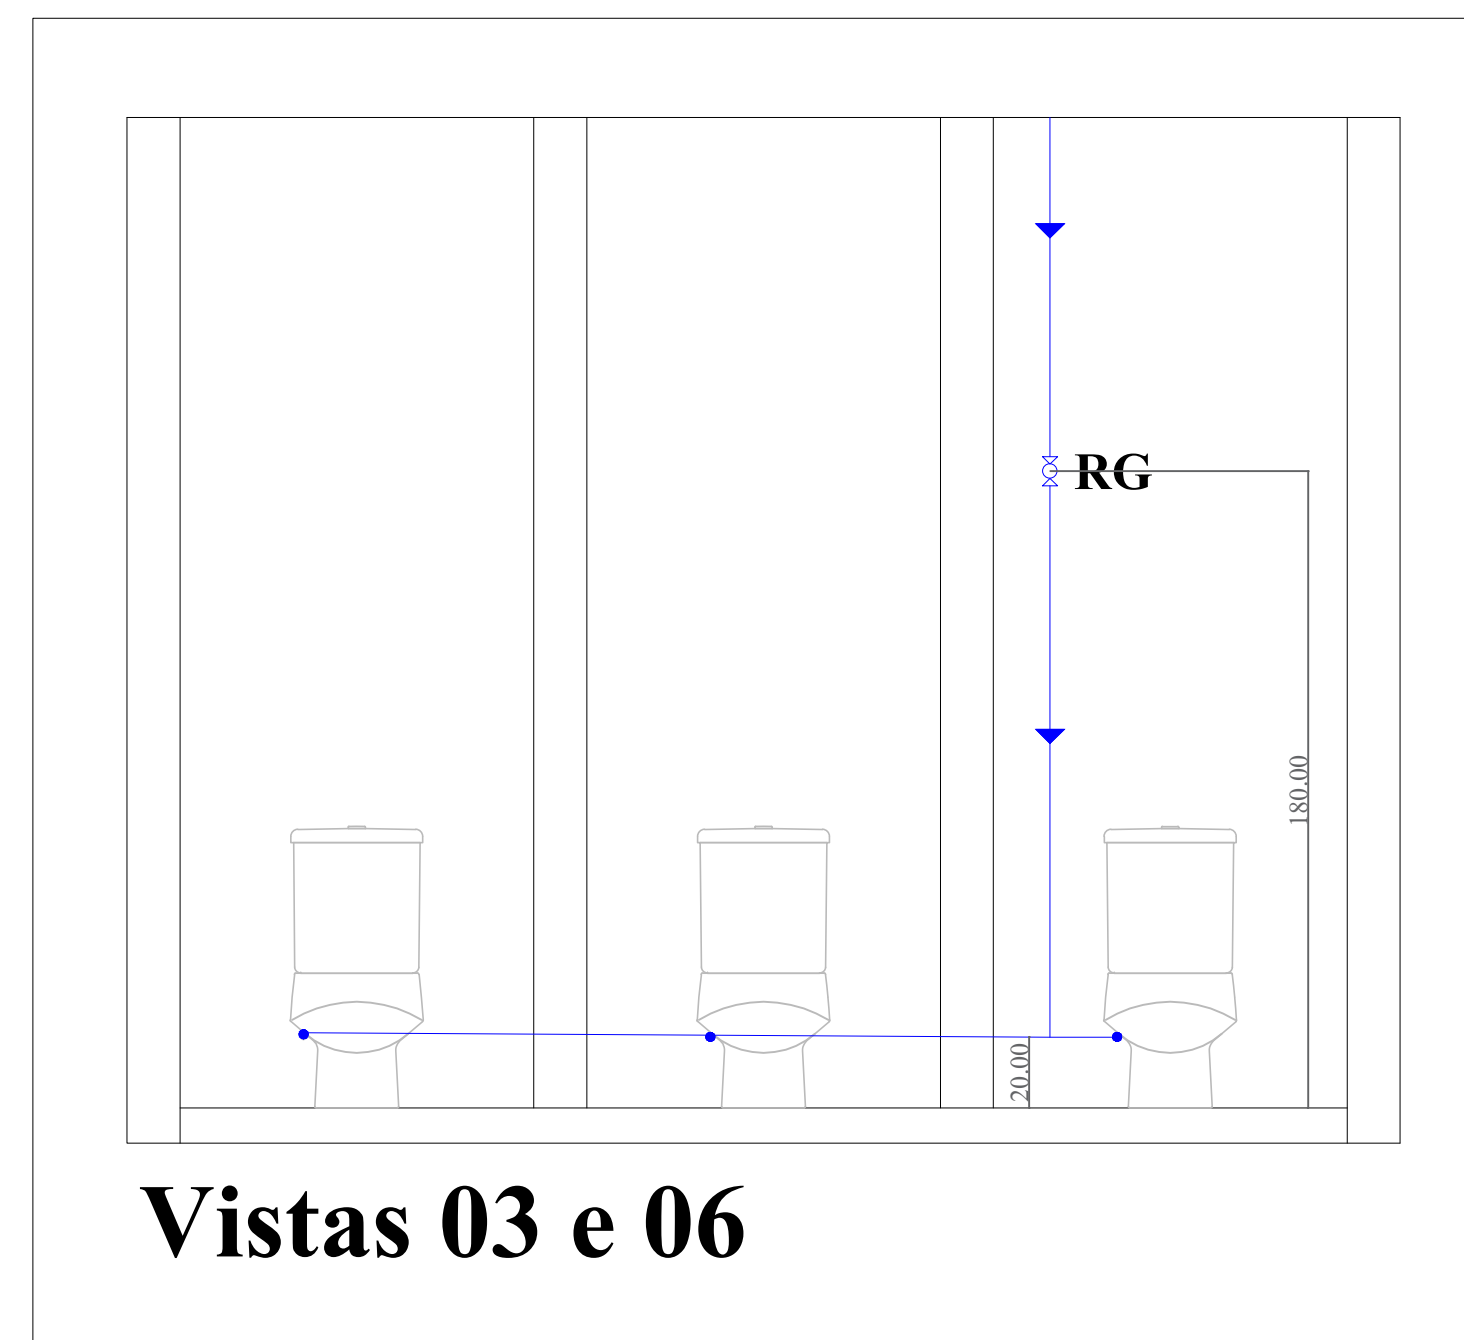
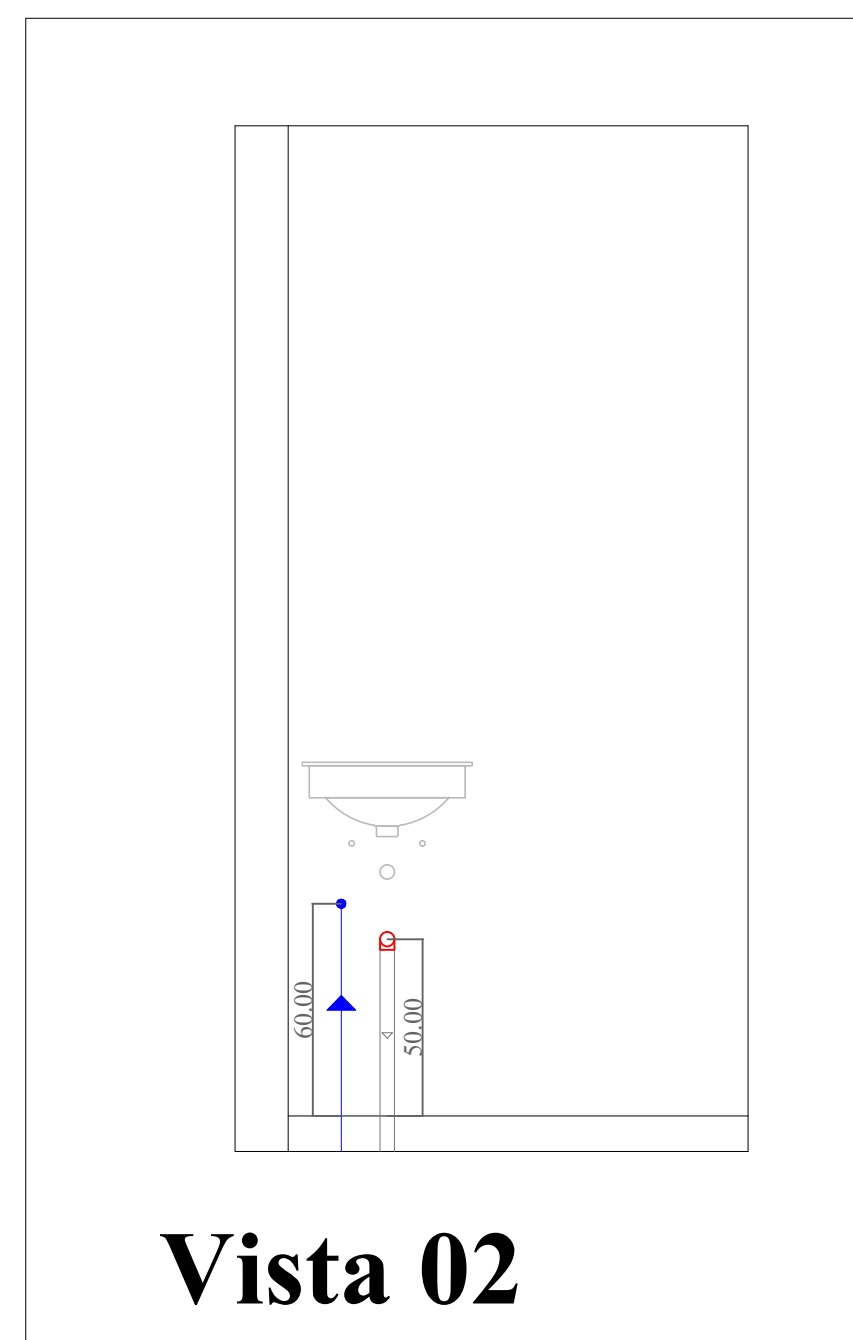


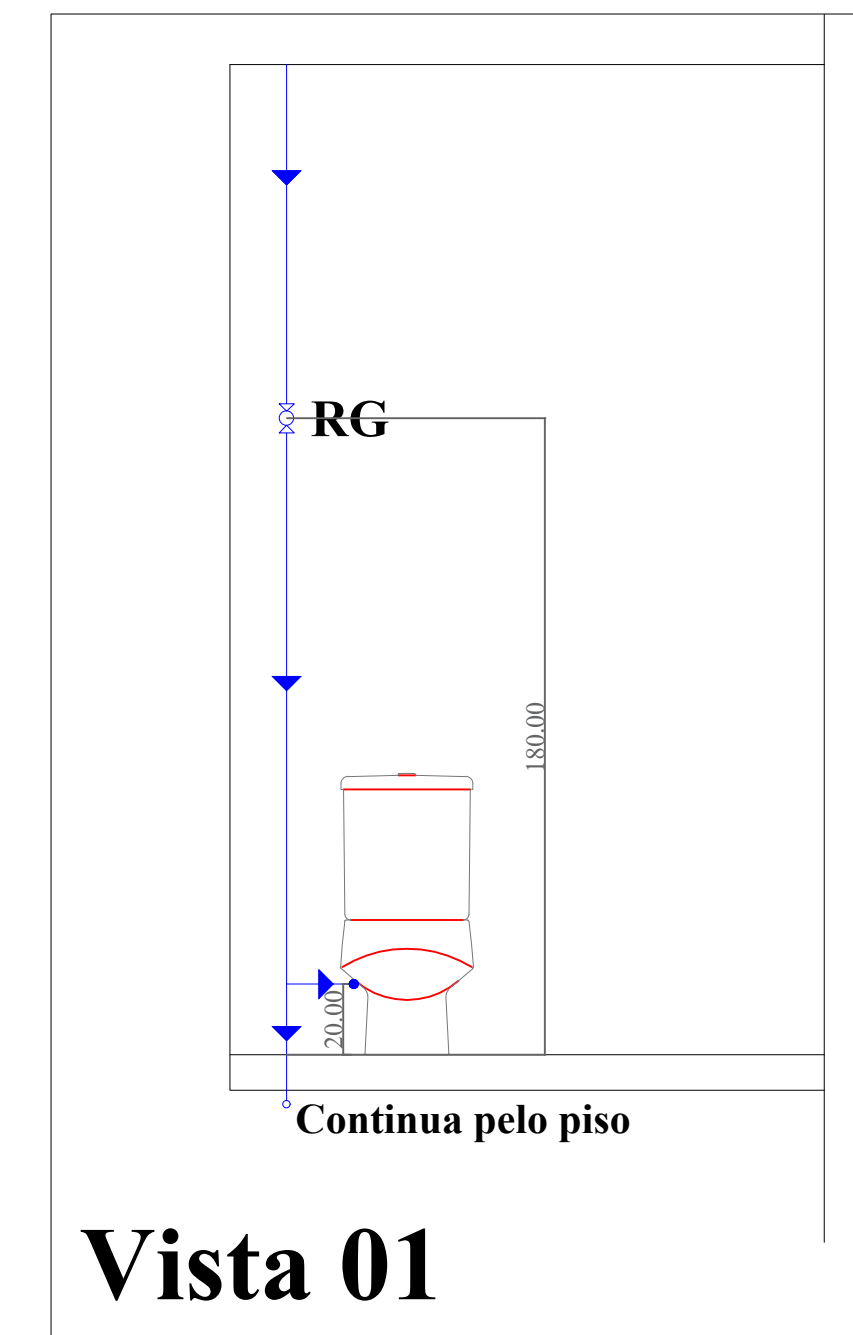

CARIMBOS:

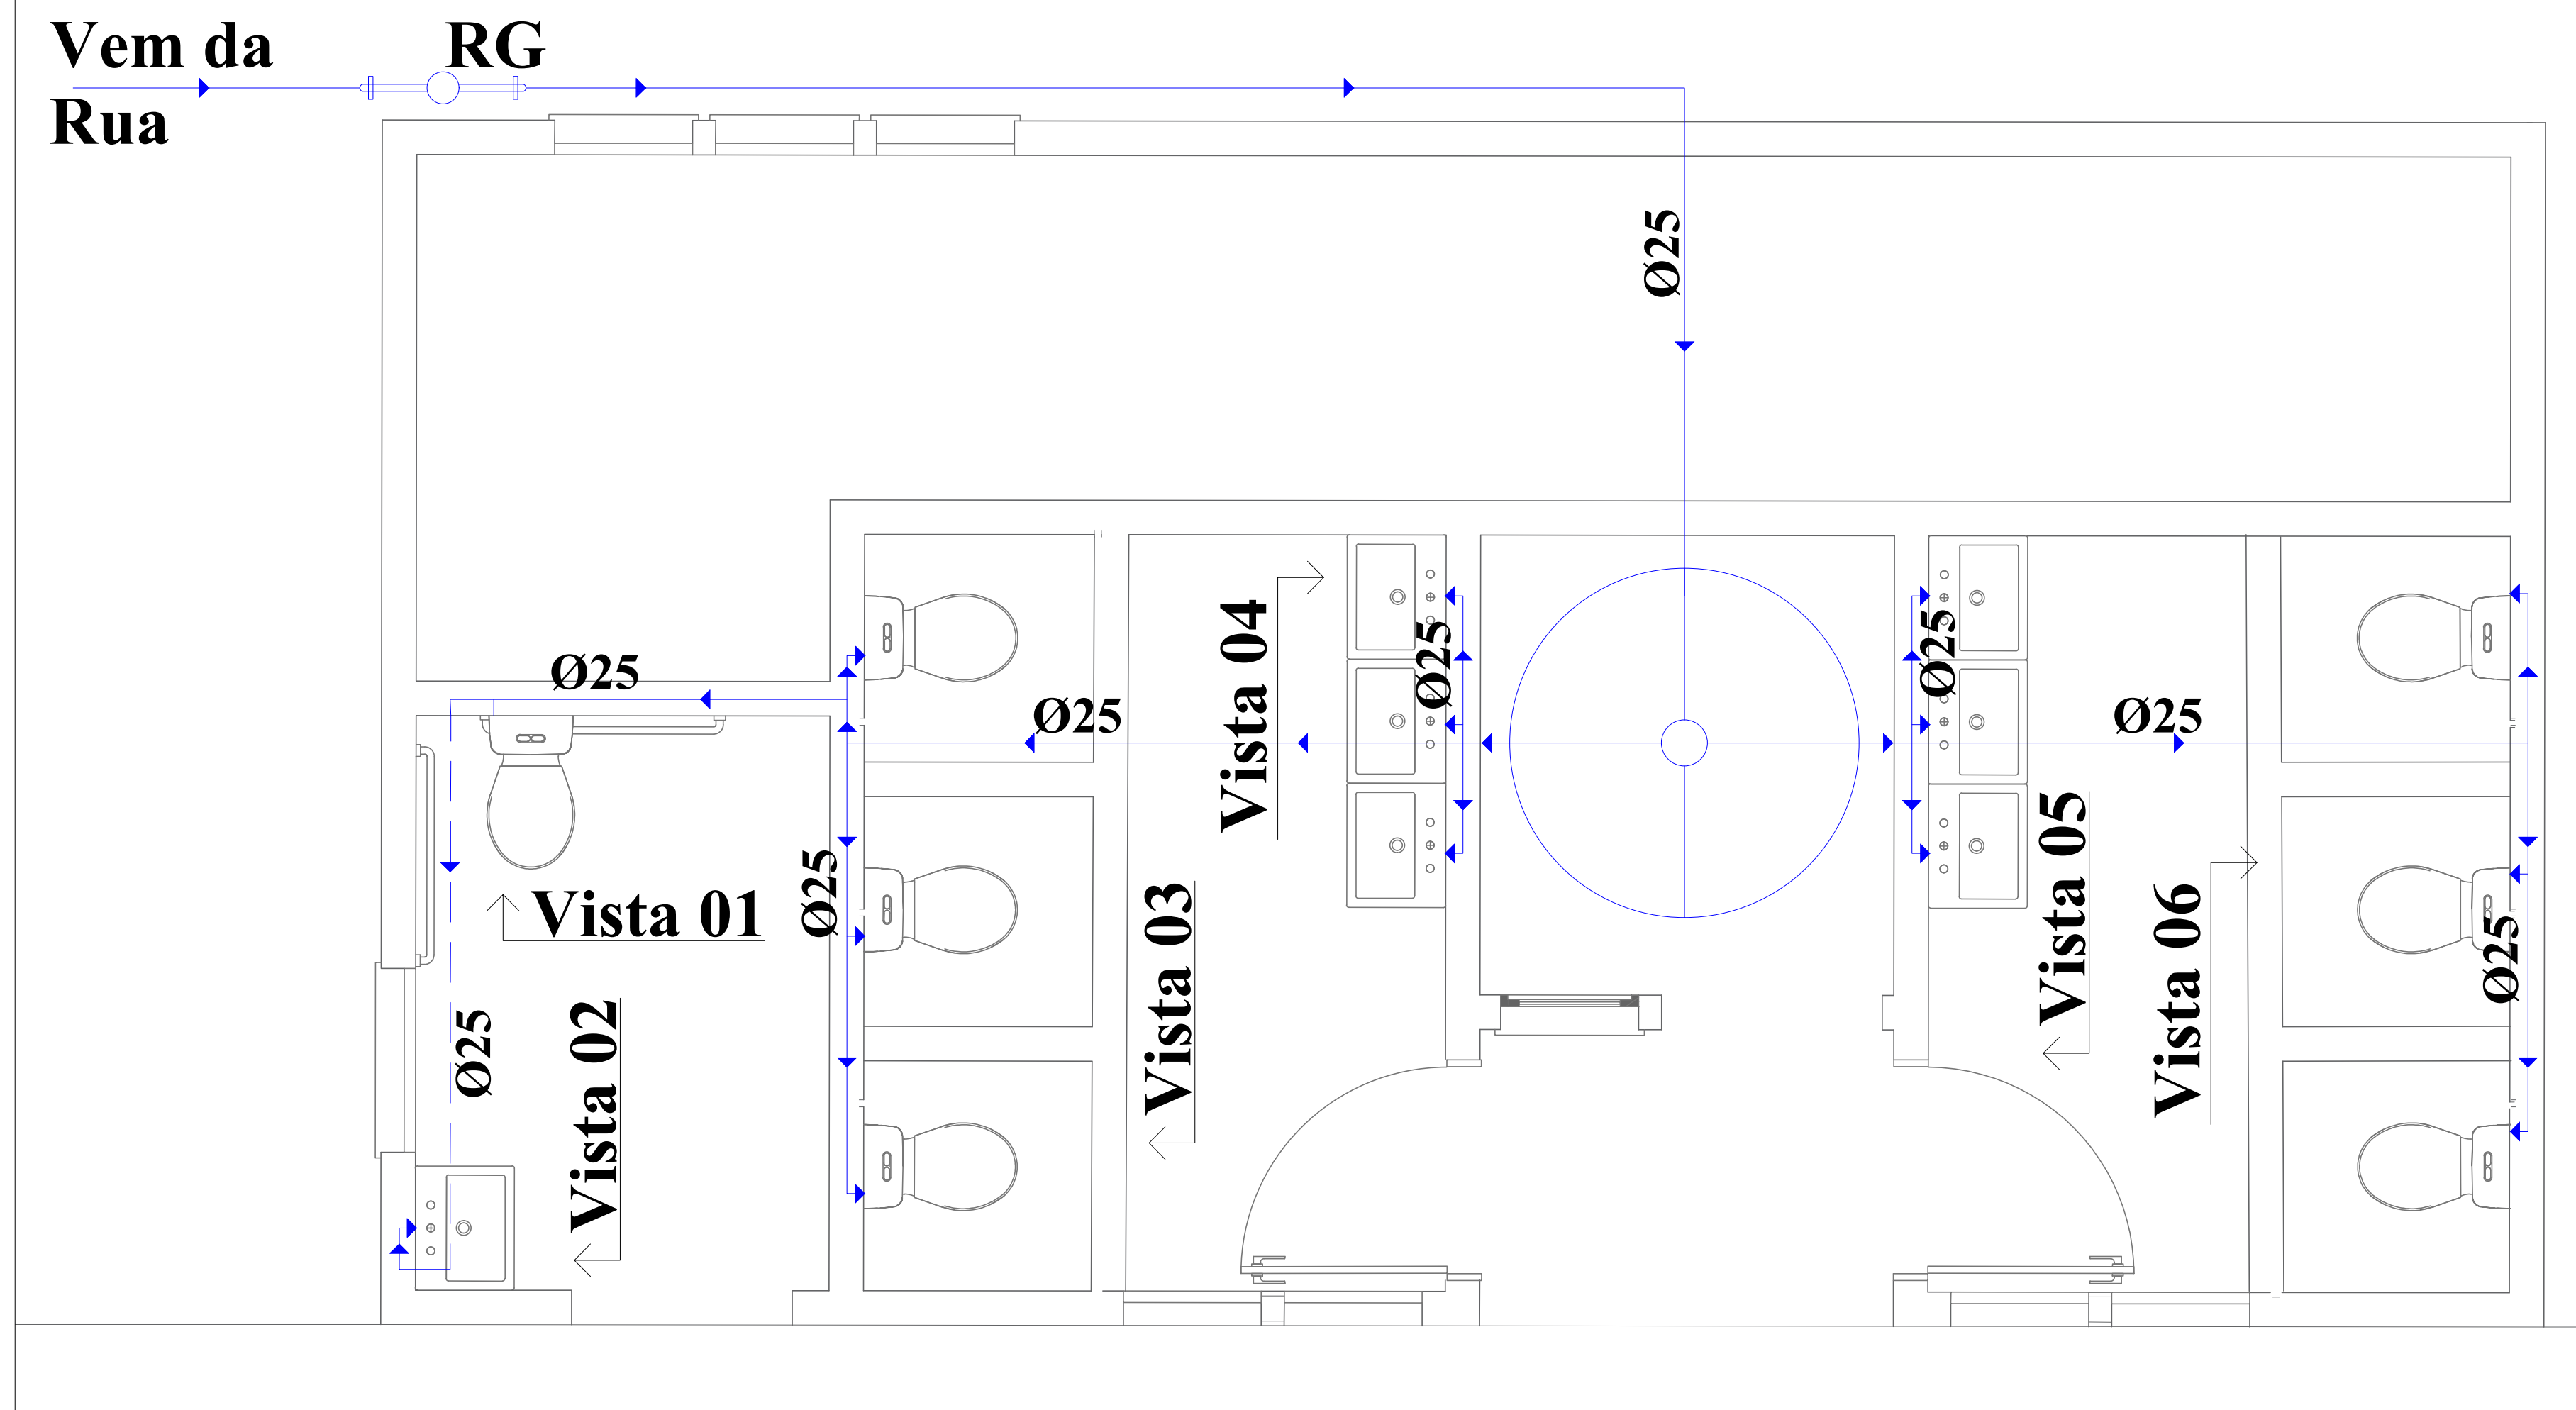

bunker

Rua Caigangue, 139-D, Sala 01, Bairro
Espanlada, **Chapeço**, SC, Brasil
CEP 89812-572

@bunkerbr
contato@bunker.net.br

MUNICÍPIO DE ENTRE-IJUIS
CPF/CNPJ 89.971.782/0001-10

Edilson Pompeu da Silva Júnior
Engenheiro Civil
CREA/SC 154921-0

Nader Abel Silva Umar
Arquiteto e Urbanista
CAU A119078-4

[illegible]

PROJETO LEGAL		
Rua: Rua dos Lírios, 244		
Bairro: Área Institucional		
Cidade: Entre-Ijuís		
Rio Grande do Sul, Brasil		
S: 08	Q: 37	L: 01
ÁREA TOTAL: 13.175,22m²		
CONTEÚDO:		
ENI - U - PRAÇA		
Projeto: Hidráulico e Vistas		
Revisado por Nader A. S. Umar		
Data	17/11/21 14:51:44	Escala
		PRANCHA 9 10 TOTAL