



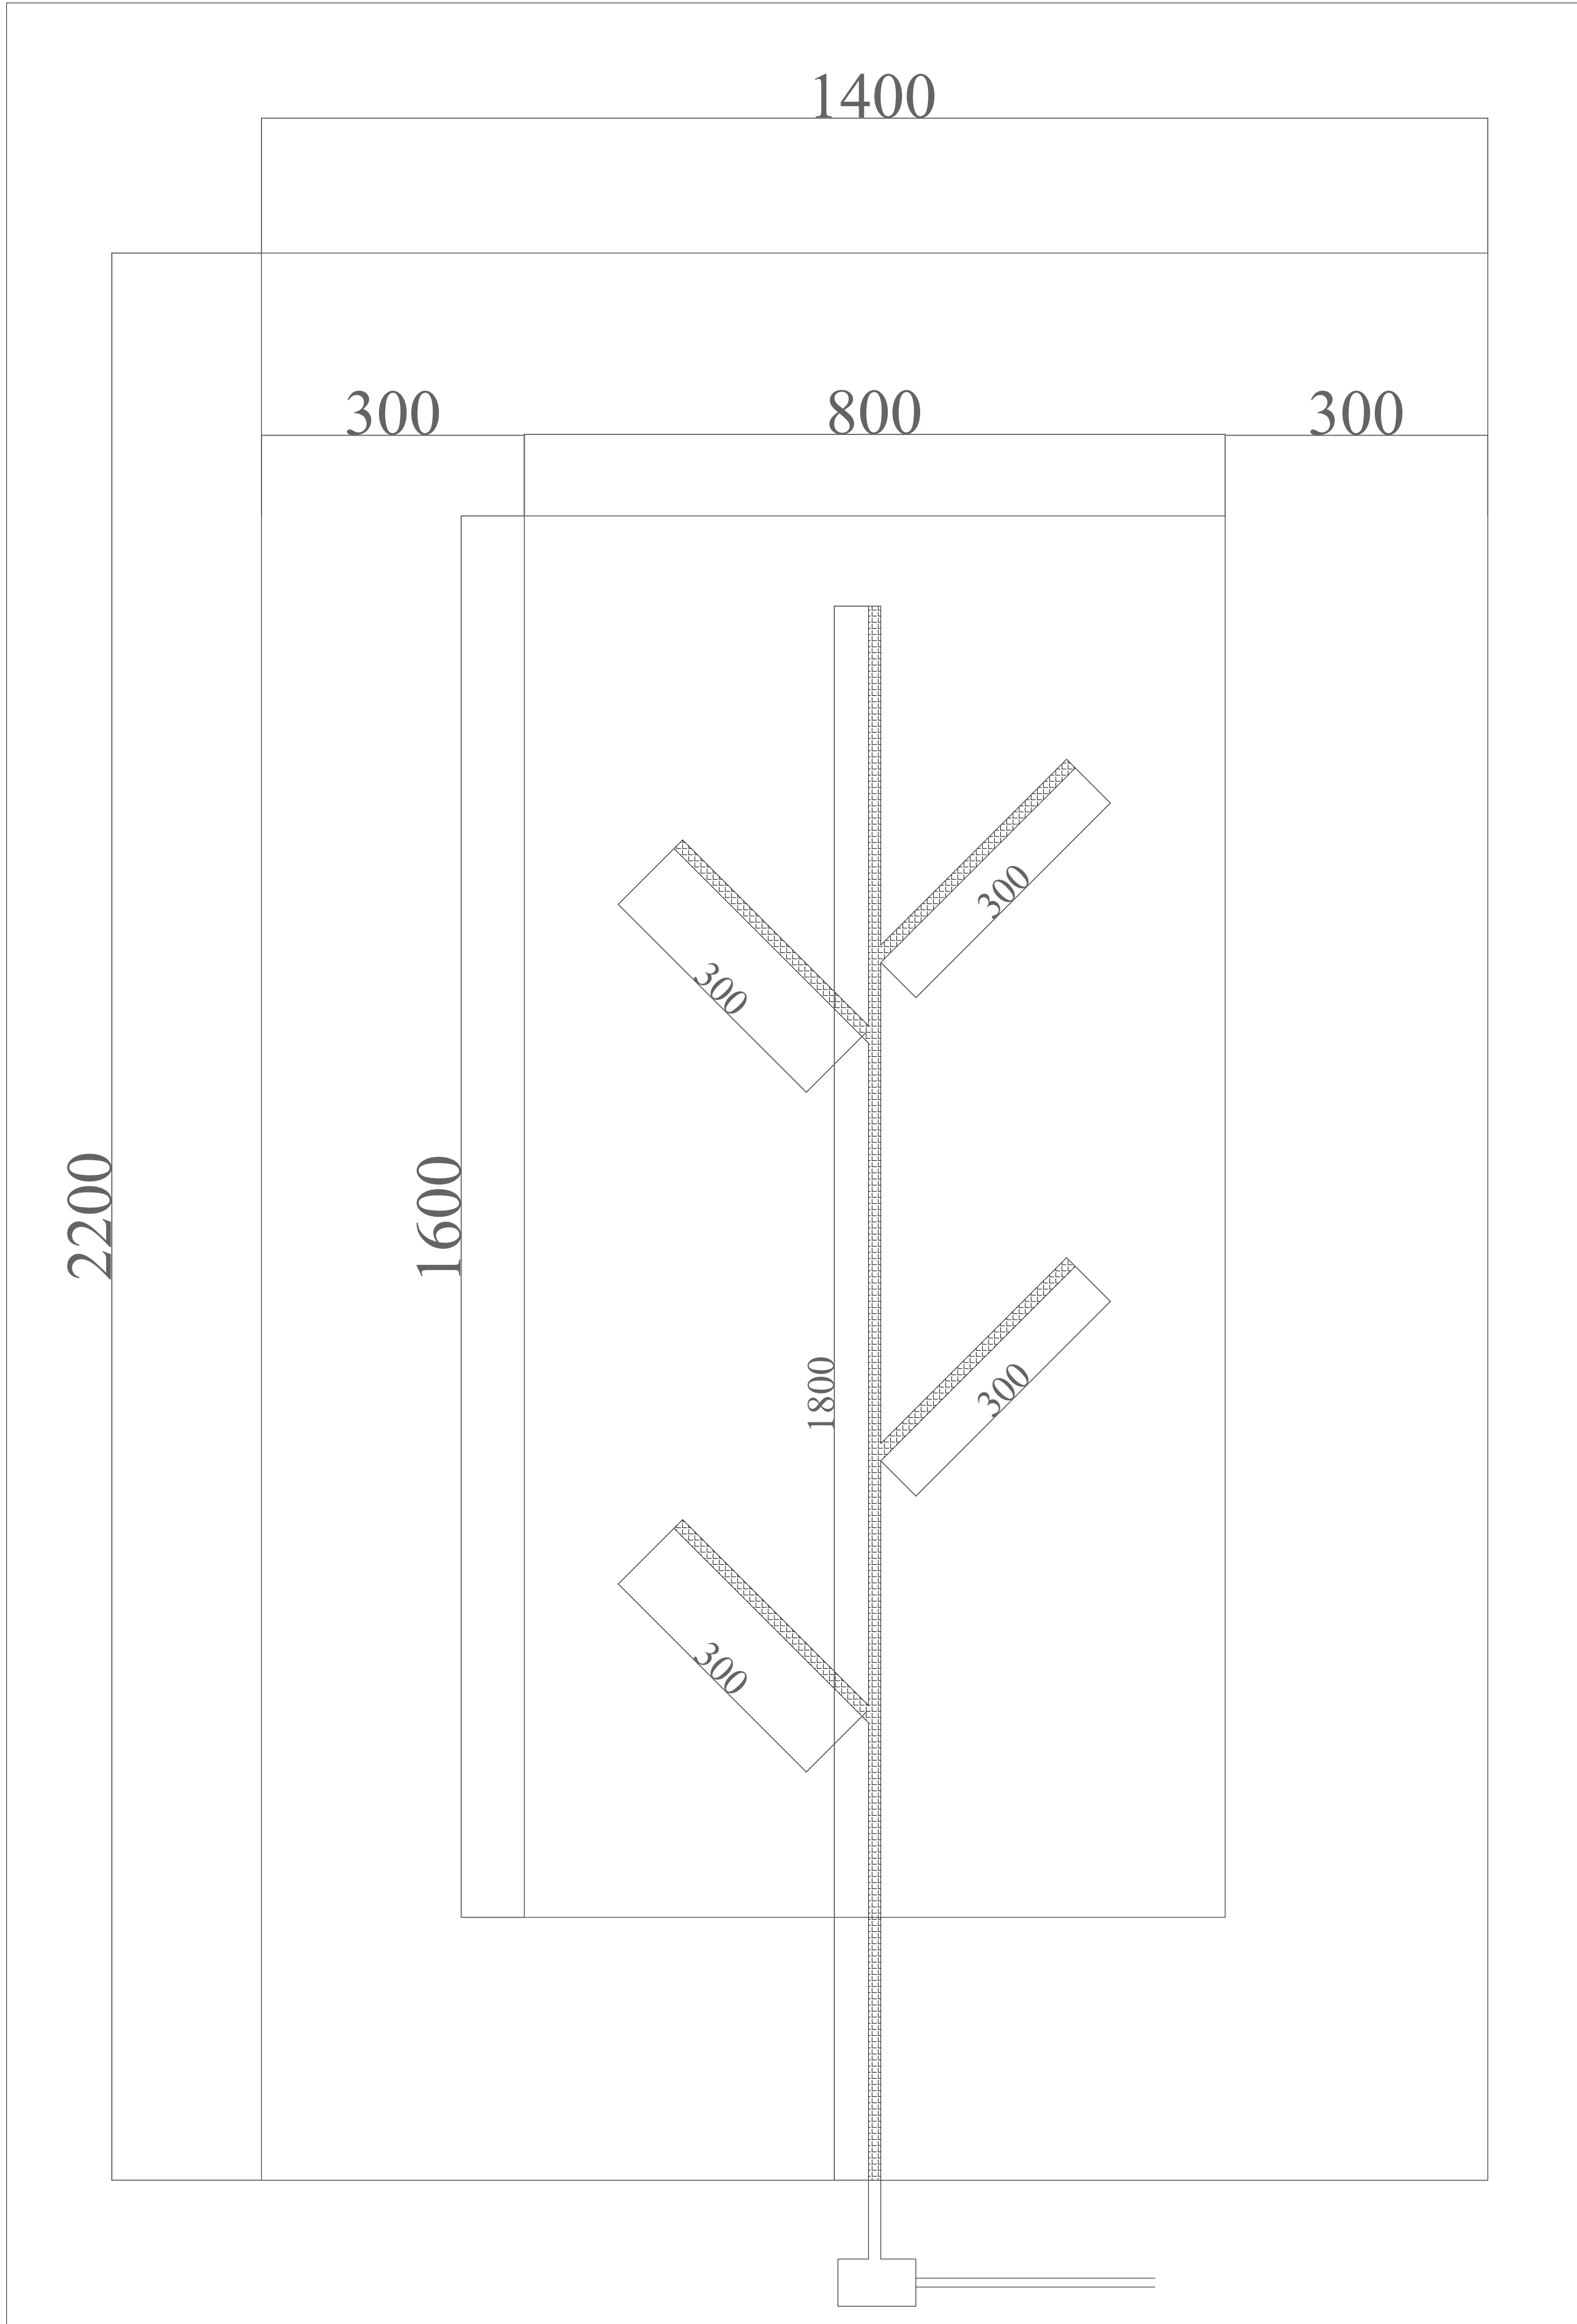

Solo Natural
(Terra)

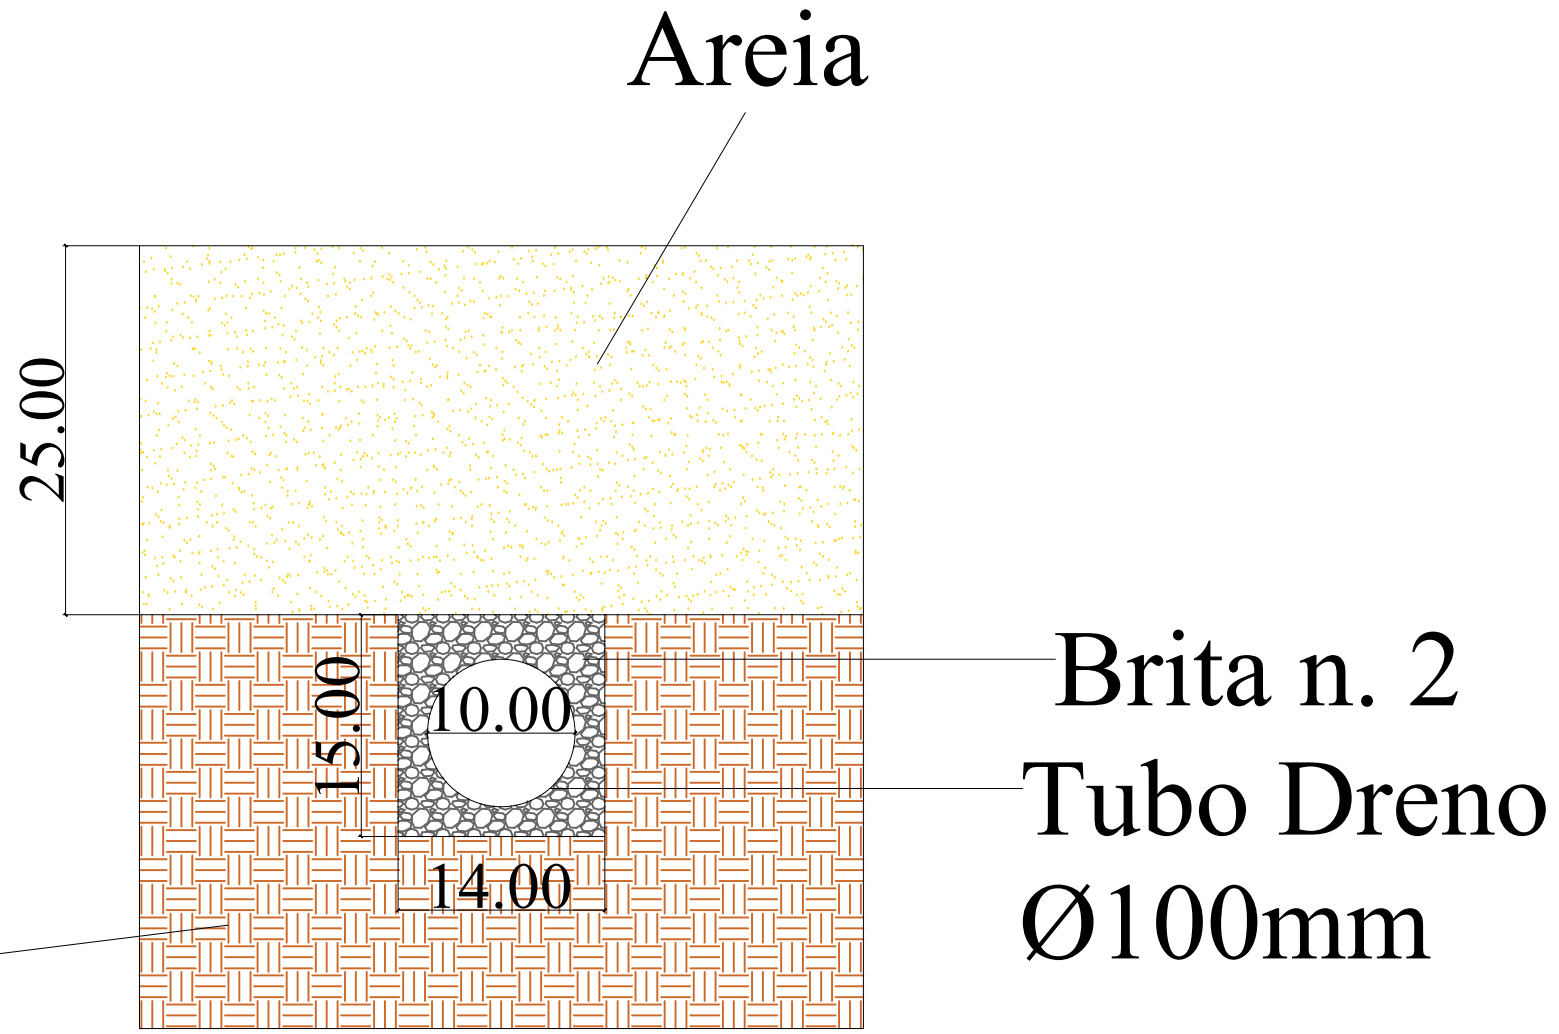

DET. DRENAGEM

CARIMBOS:

bunker

Rua Caigangue, 139-D, Sala 01, Bairro Esplanada, Chapecó, SC, Brasil
CEP 89812-572

@bunkerbr
contato@bunker.net.br

MUNICÍPIO DE ENTRE-IJUÍ
CPF/CNPJ 89.971.782/0001-10

Edilson Pompeu da Silva Júnior
Engenheiro Civil
CREA/SC 154921-0

Nader Abel Silva Umar
Arquiteto e Urbanista
CAU A119078-4

DATA	DESCRIÇÃO

PROJETO LEGAL

Rua: Rua dos Lírios, 244

Bairro: Área Institucional

Cidade: Entre-Ijuí

Rio Grande do Sul, Brasil

S: 08	Q: 37	L: 01
-------	-------	-------

ÁREA TOTAL: 13.175,22m²

CONTEÚDO:

ENI - U - PRAÇA

Projeto: Detalhamento Drenagem

Revisado por Nader A. S. Umar

Data	17/11/21 14:59:01	Escala
------	-------------------	--------

PRANCHA	10
TOTAL	