


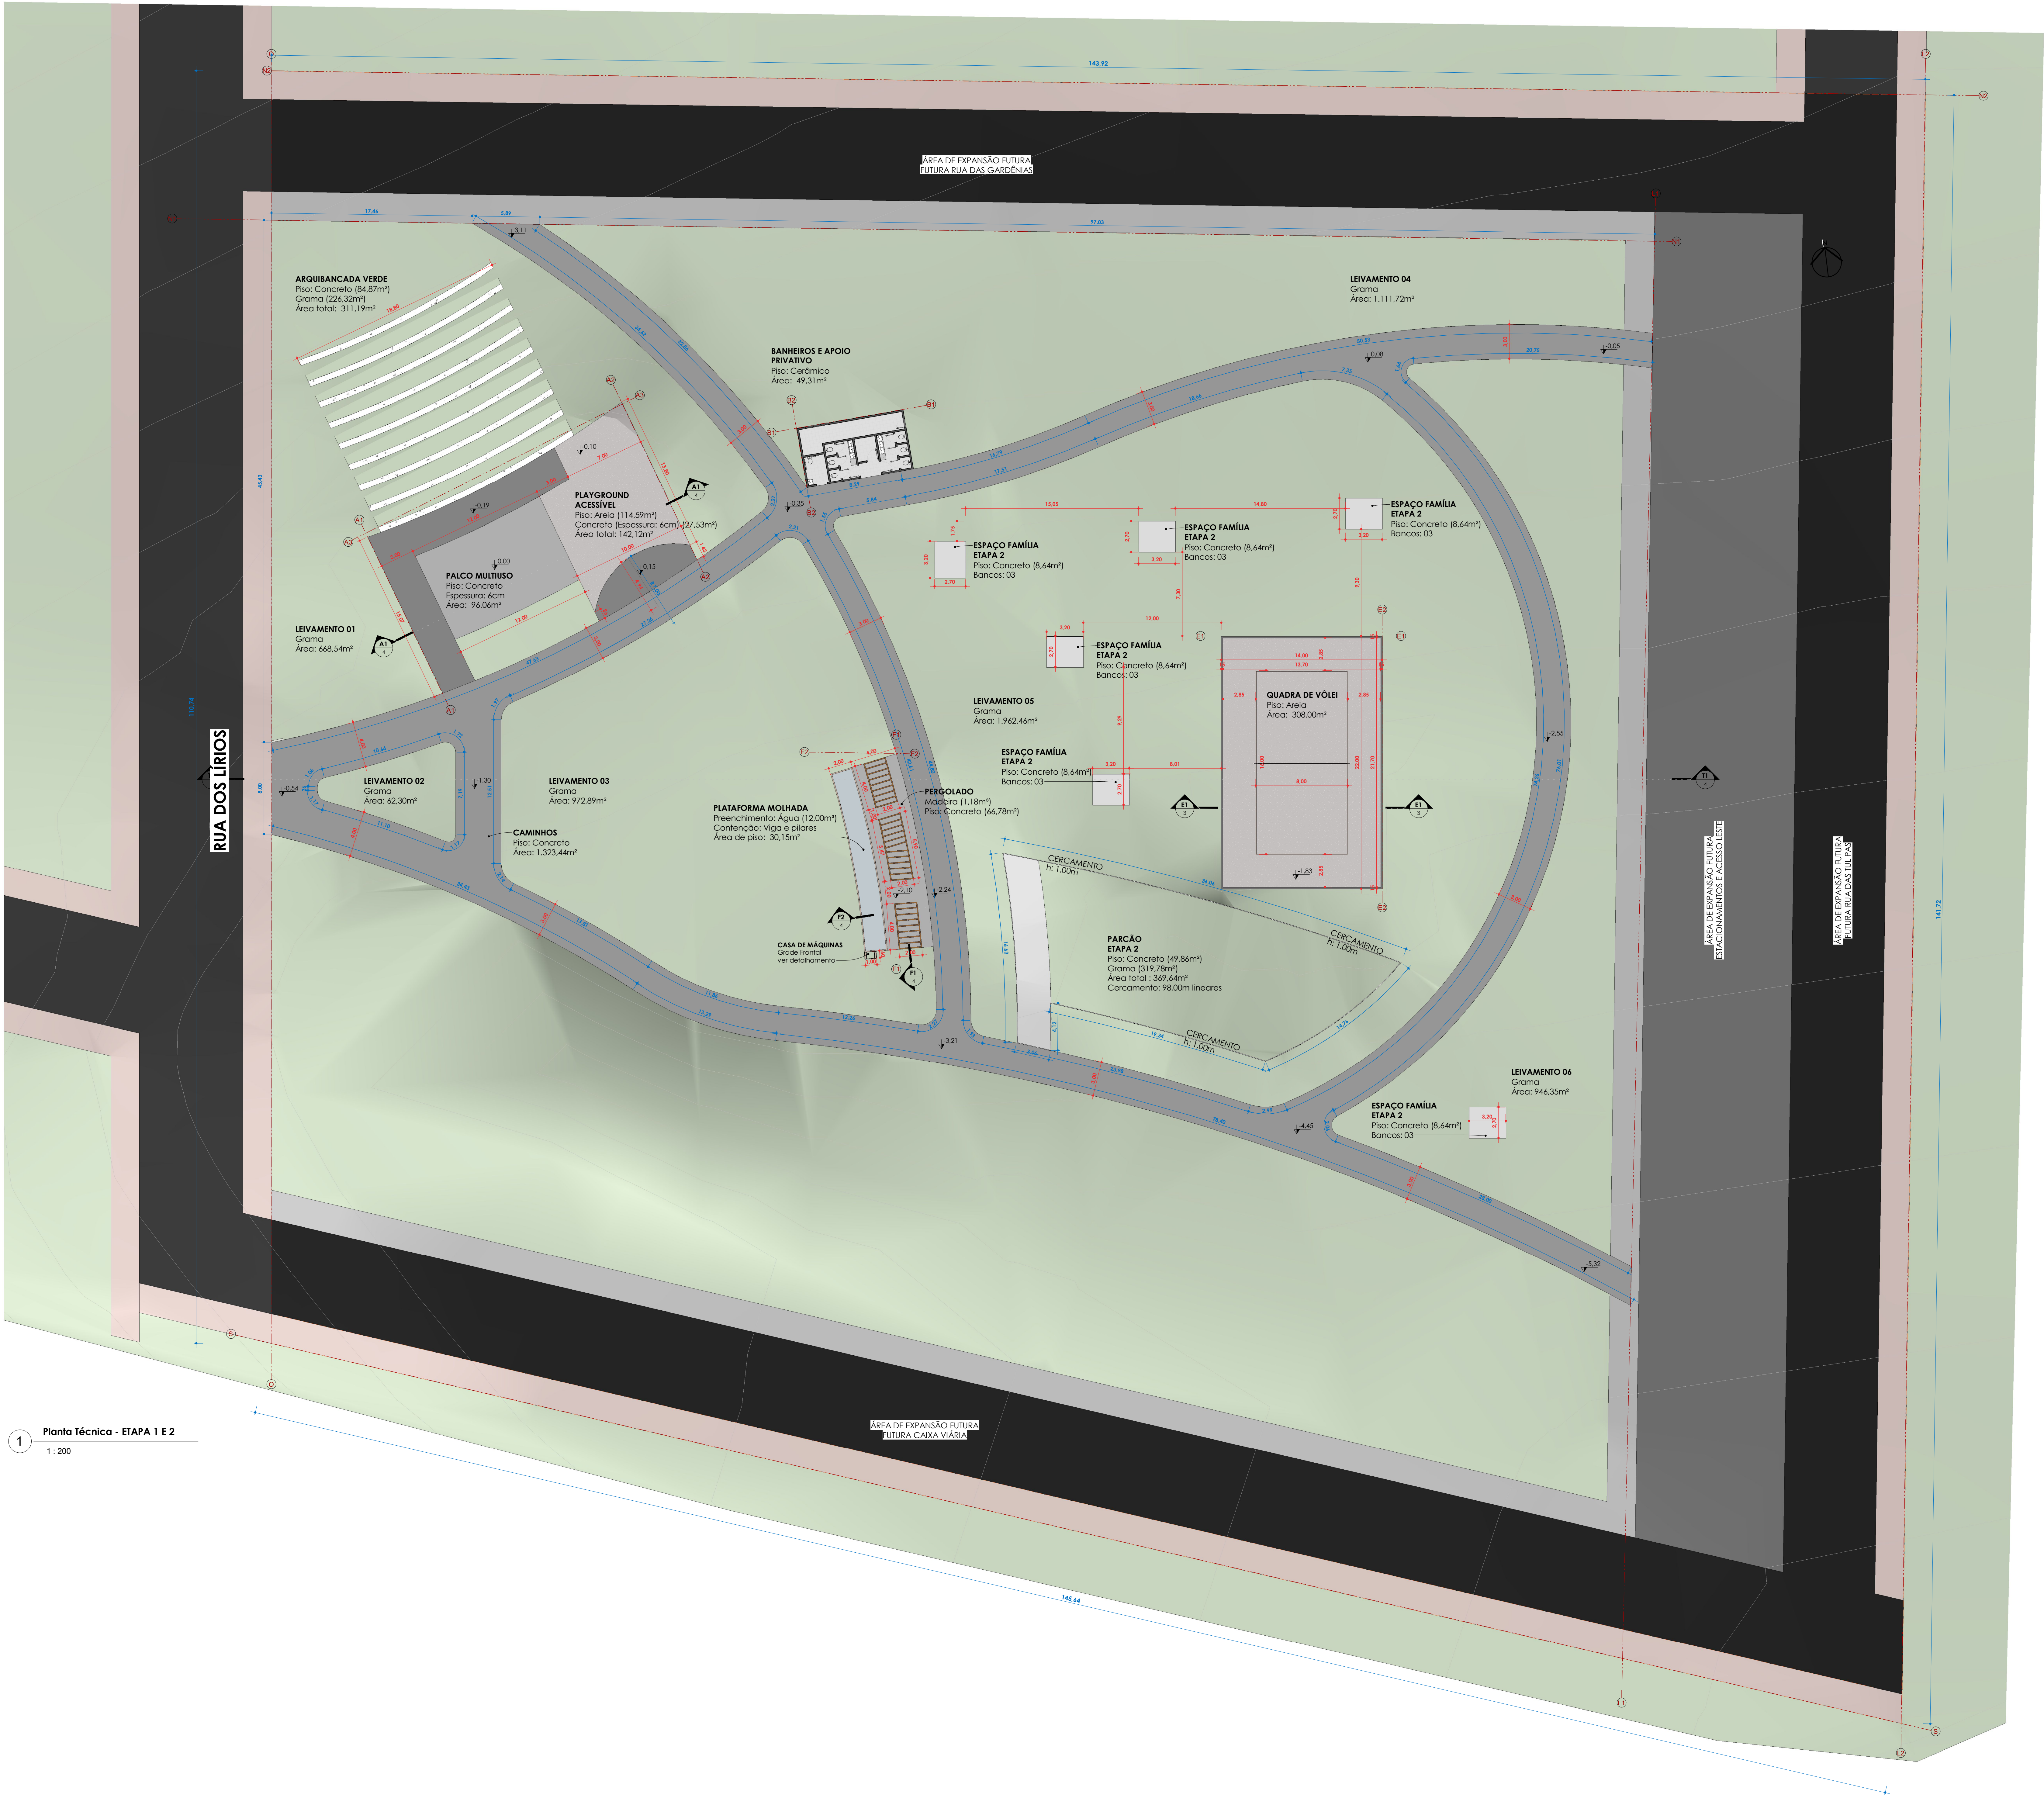

1 Planta Técnica - ETAPA 1 E 2
1 : 200

CARIMBOS:



Rua Caigangue, 139-D, Sala 01, Bairro Esplanada, Chapecó, SC, Brasil
CEP 89812-572

@bunkerbr
contato@bunker.net.br

MUNICÍPIO DE ENTRE-IJUIS
CPF/CNPJ 89.971.782/0001-10

Edilson Pompeu da Silva Júnior
Engenheiro Civil
CREA/SC 154921-0

Nader Abel Silva Umar
Arquiteto e Urbanista
CAU A119078-4

DATA	DESCRIÇÃO

PROJETO LEGAL		
Rua: Rua dos Lírios, 244		
Bairro: Área Institucional		
Cidade: Entre-Ijuís		
Rio Grande do Sul, Brasil		
S: 08	Q: 37	L: 01
ÁREA TOTAL: 13.175,22m²		
CONTEÚDO:		

ENI - U - PRAÇA		
Projeto: ARQUITETÔNICO		
Revisado por Nader A. S. Umar		
Data	Escala	1 : 200
	PRANCHA	2 / 10 TOTAL

É proibida a reprodução parcial ou total deste documento sem a expressa permissão de seus autores, conforme Lei 9988/1973.

ARQUIVO: C:\projetos\ENI - U - PRAÇA\ENI - U - PRAÇA - URB - ENTRE-IJUIS - 20141115 - 02 - FOLHA 1 E 2.dwg

PROJETO - ART - - RBT - S13880000101 - EXECUÇÃO - ART - - RBT -

AO