



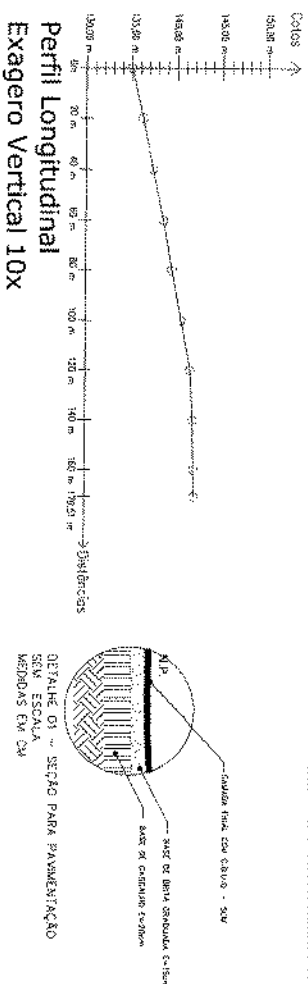

RUA ARTHUR CLAIKH
A: 1.615,59 m²

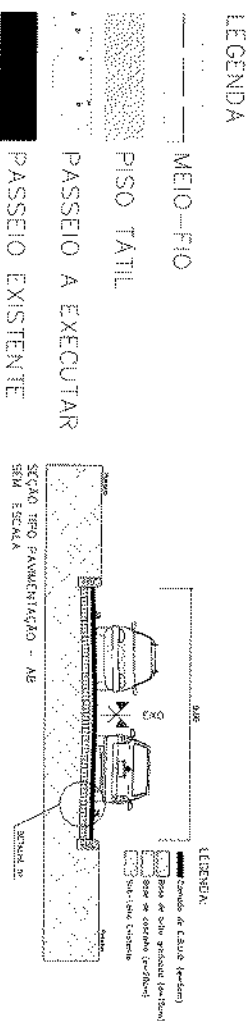

PREFEITURA MUNICIPAL DE
ENTRE-IJUIS - RS
APROVADO Em 16/03/2012


APROVADO Em 16/03/22

Seção de Projeto e Topografia

de Projeto e Topografia

ENGENHEIRA CIVIL
PASSOARELA RS 139.417

Esc. 1:1.000
Planta Rampa/Meio-fio/Passelo
Esc. 1:1.000

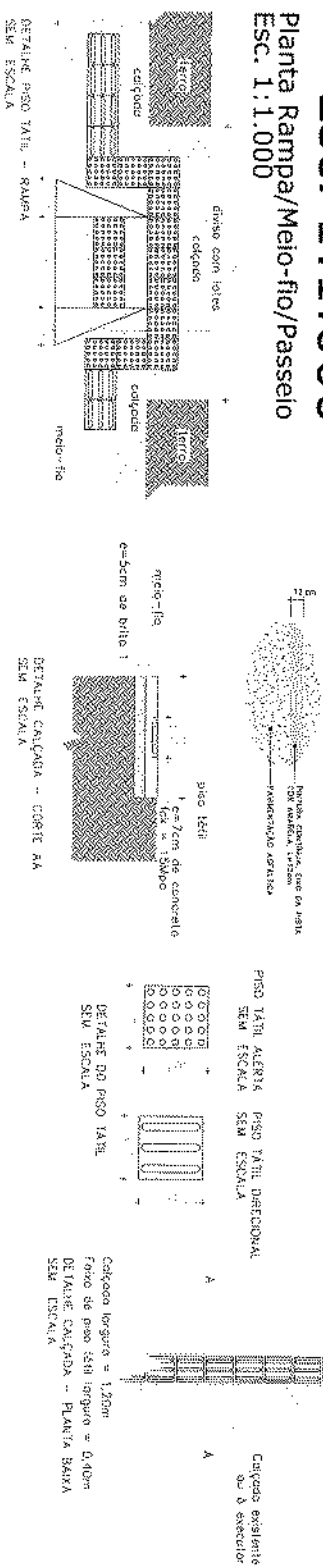








