



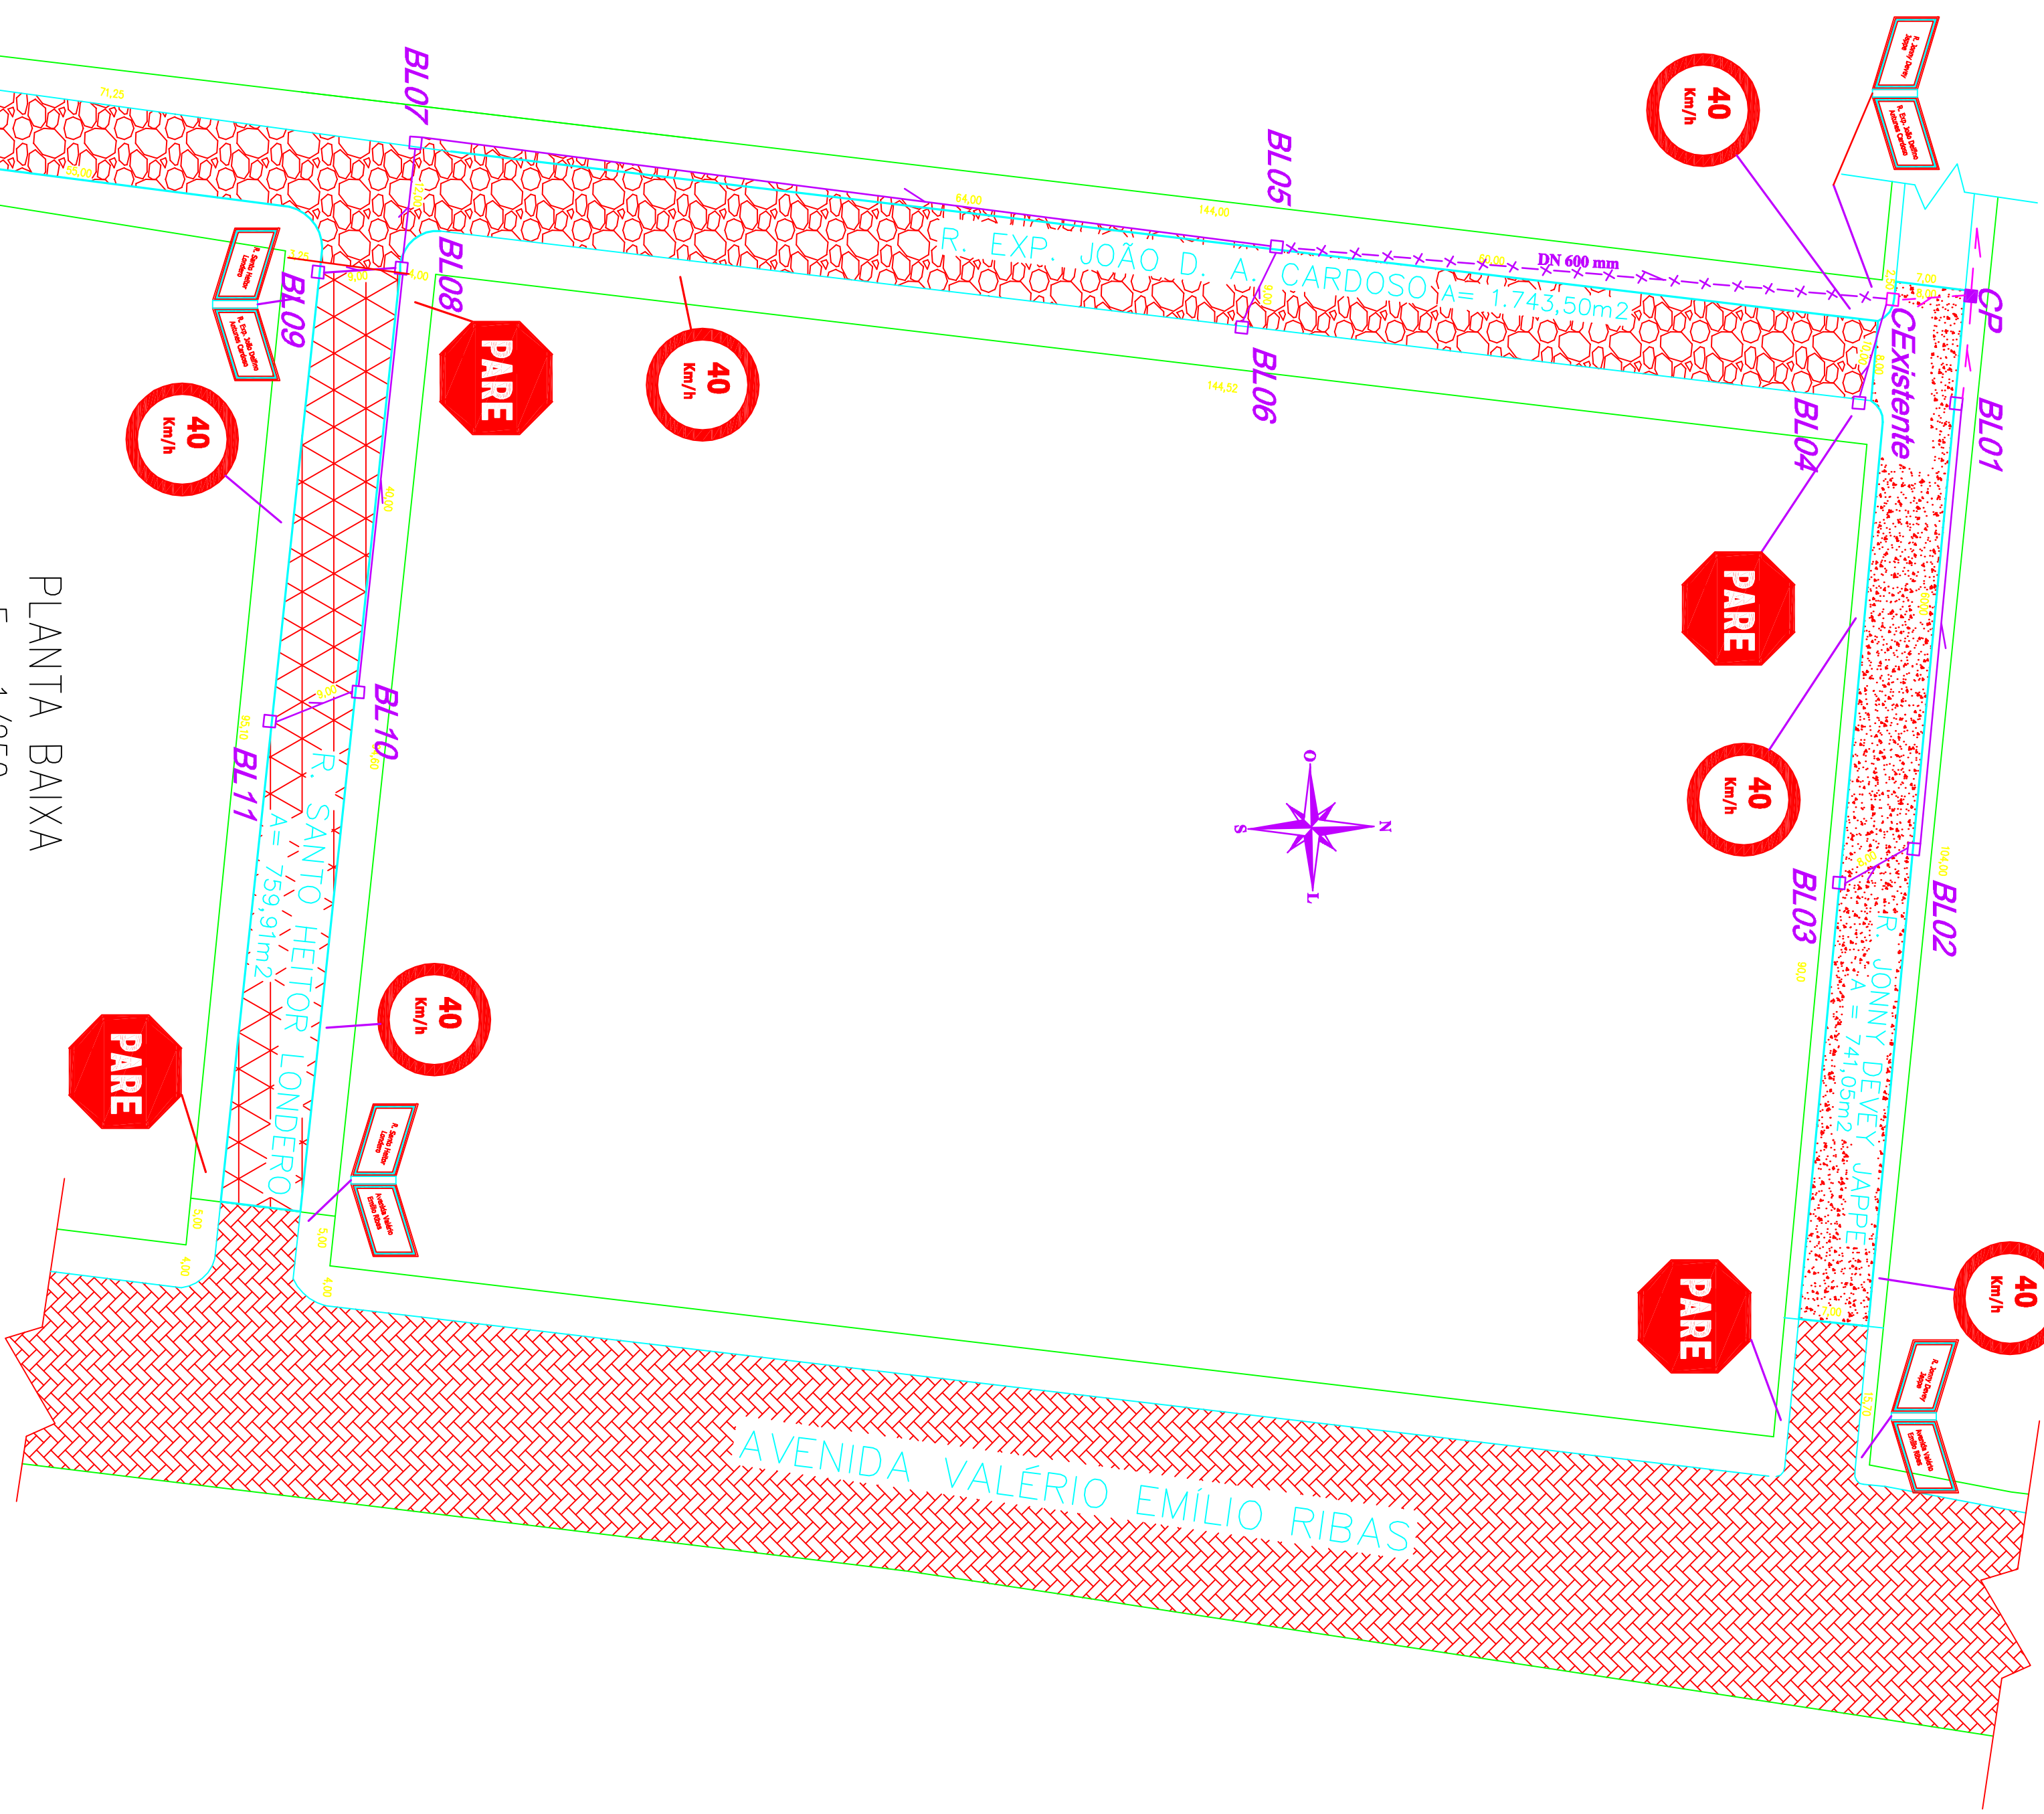

PLANTA BAIXA
Esc. 1/250

PLANTA PLANIALTIMÉTRICA
Esc. 1/500

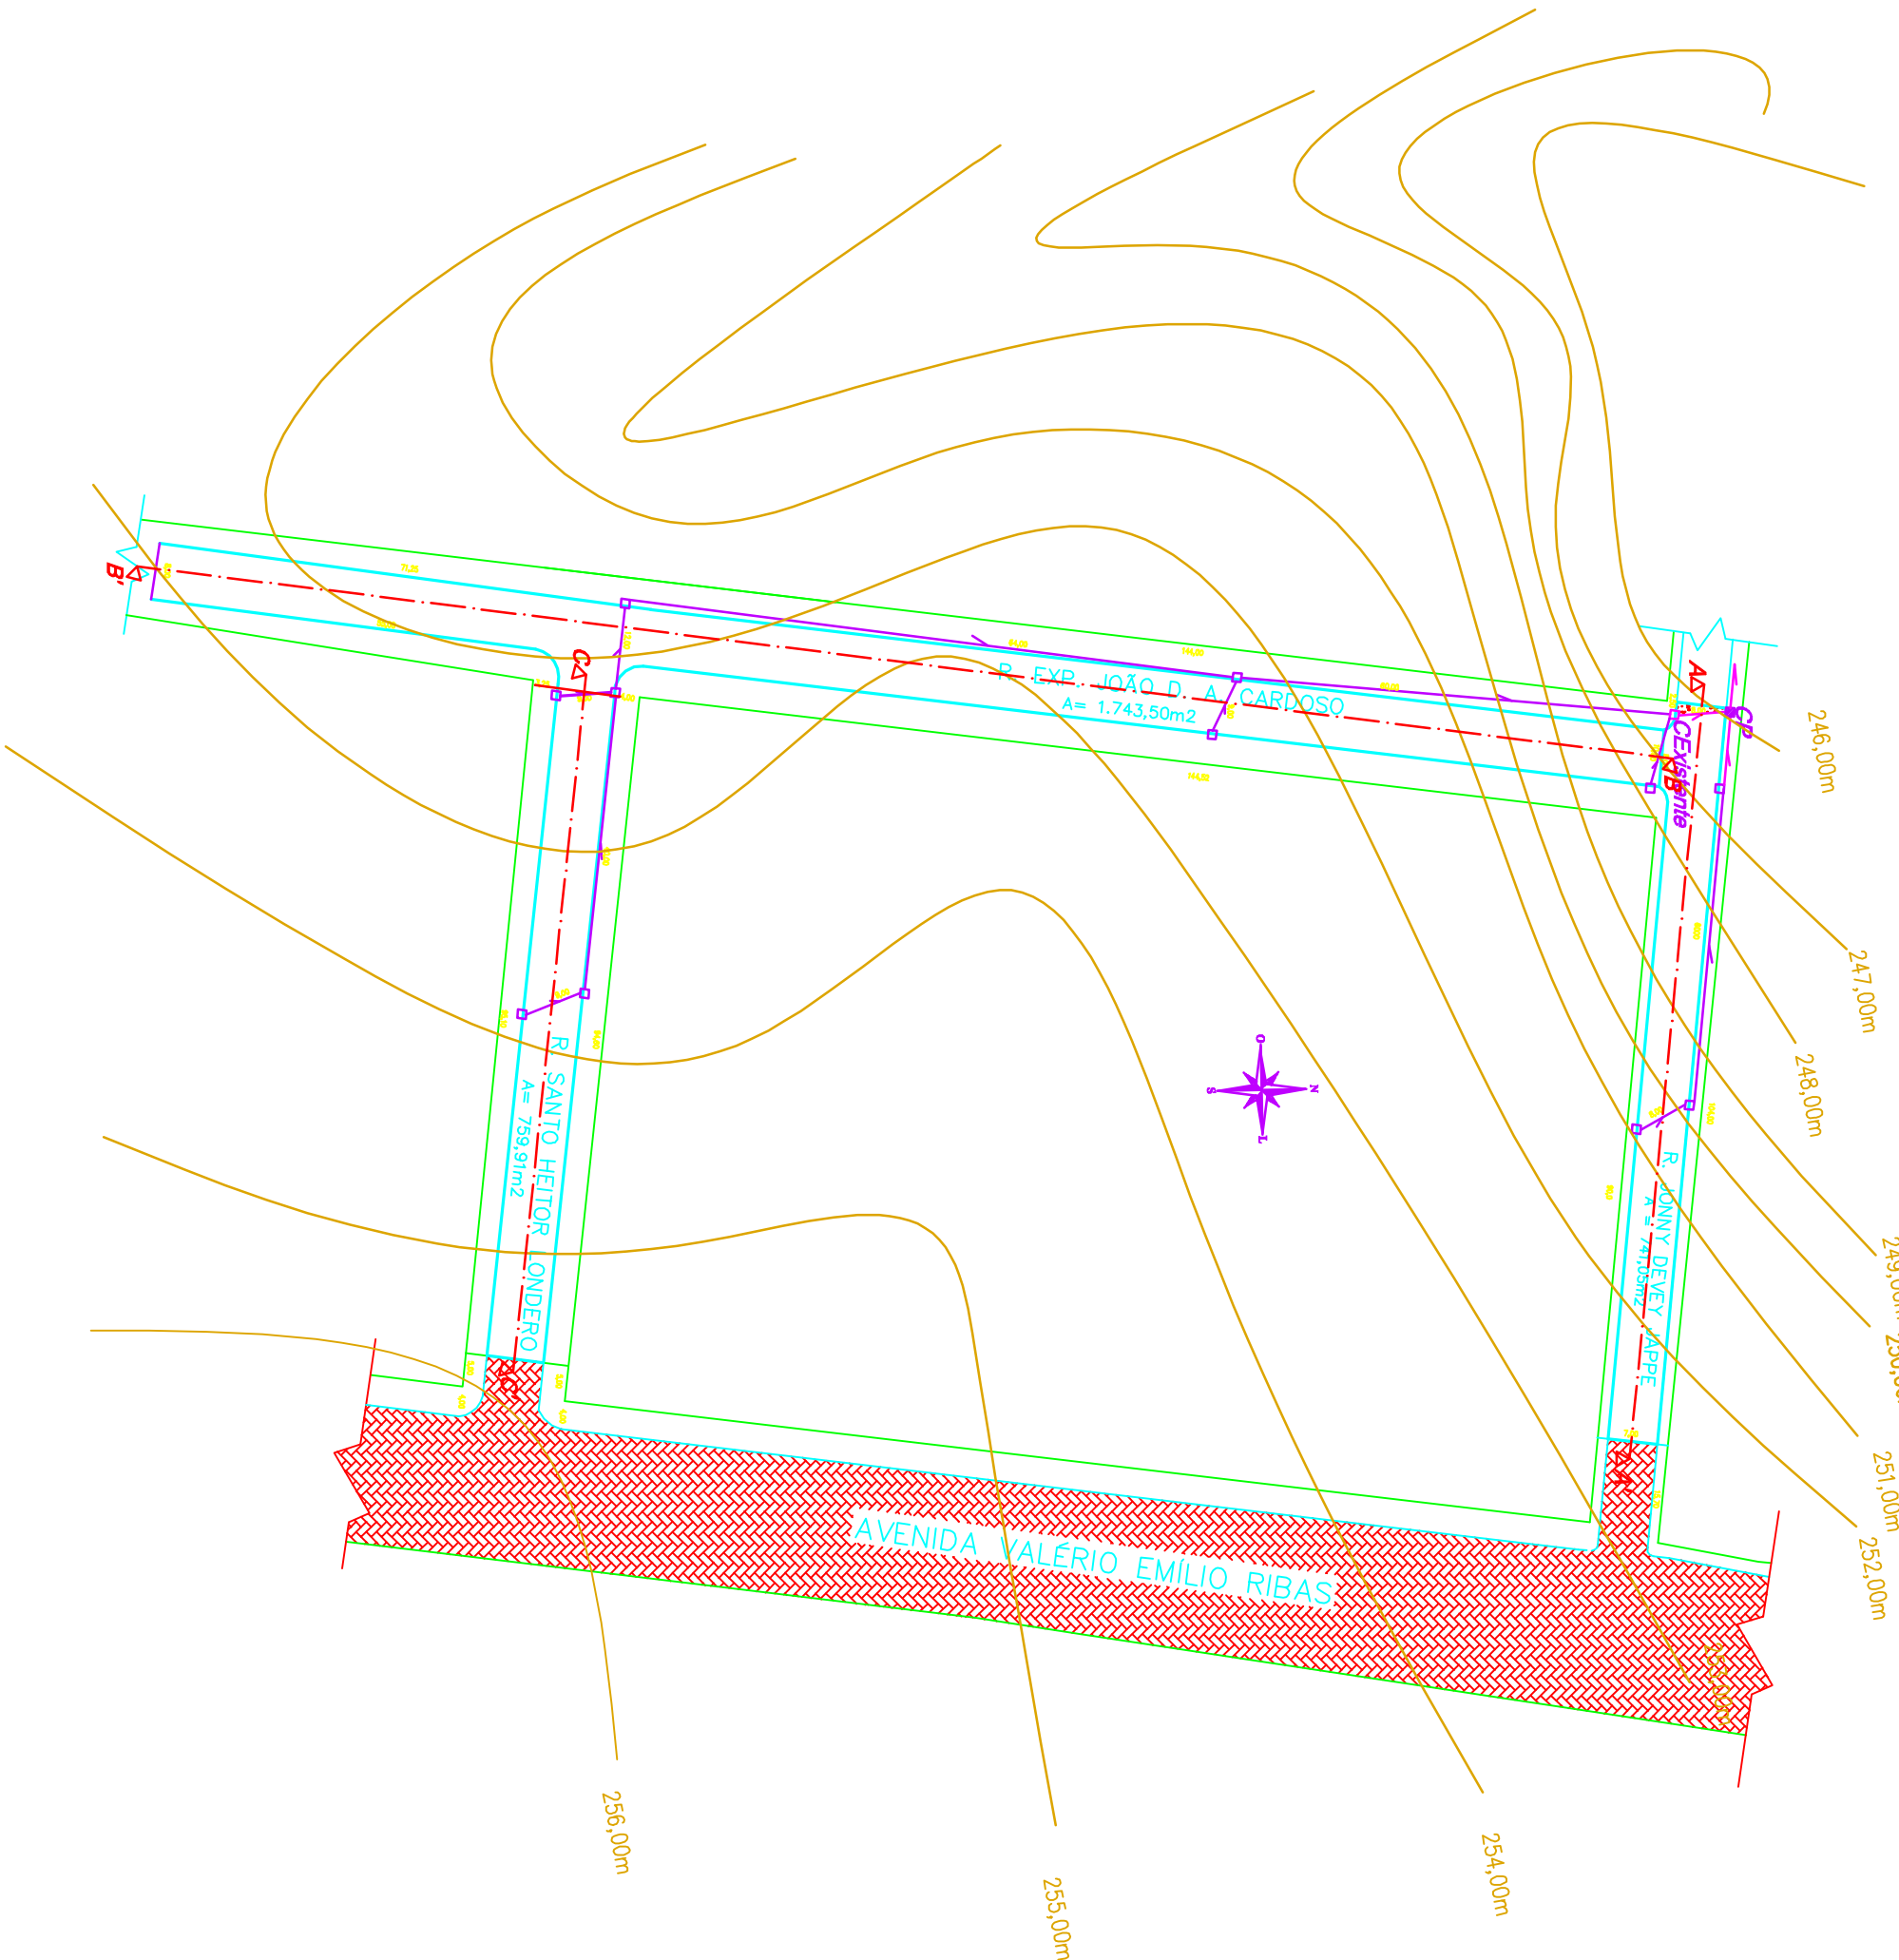

LEGENDA

- Cotas (isolinhas)
- Tubo DN 600 mm existente
- Tubo DN 400 mm a executar
- Tubo DN 600 mm a executar
- Caixa de passagem existente
- Boca de Lobo a executar
- Trecho já pavimentado

TRECHOS A PAVIMENTAR

- Rua Jonny Devey Jappe - TRECHO 01
- Rua Exp. João D. A. Cardoso - TRECHO 02
- Rua Santo Heitor Londero - TRECHO 03

PREFEITURA MUNICIPAL DE ENTRE-IJUÍS

PAVIMENTAÇÃO POLEDRICA			
PLANTAS BAIXA E PLANIALTIMÉTRICA E PERIS LONGITUDINAIS			
Projeto	JOSÉ PAULO ANDRESEN	Execução	Rua Jonny Devey Jappe, Santo Heitor Londero e Exp. João Delfino Antônio Cardoso
Assento	Área 3.044,46 m ²	Data:	ABRIL/2022
Revisão	Técnicos:	PRANCIU Nº 02/03	Estado Indicado
	LUIZ CARLOS FRANZ		Desenho: Frontz
	08/03/2022 11:22		

