





RUA MARIA DALLA CORTE POSTAY
A: 333,96m²
A: 75,90m x 4,40m

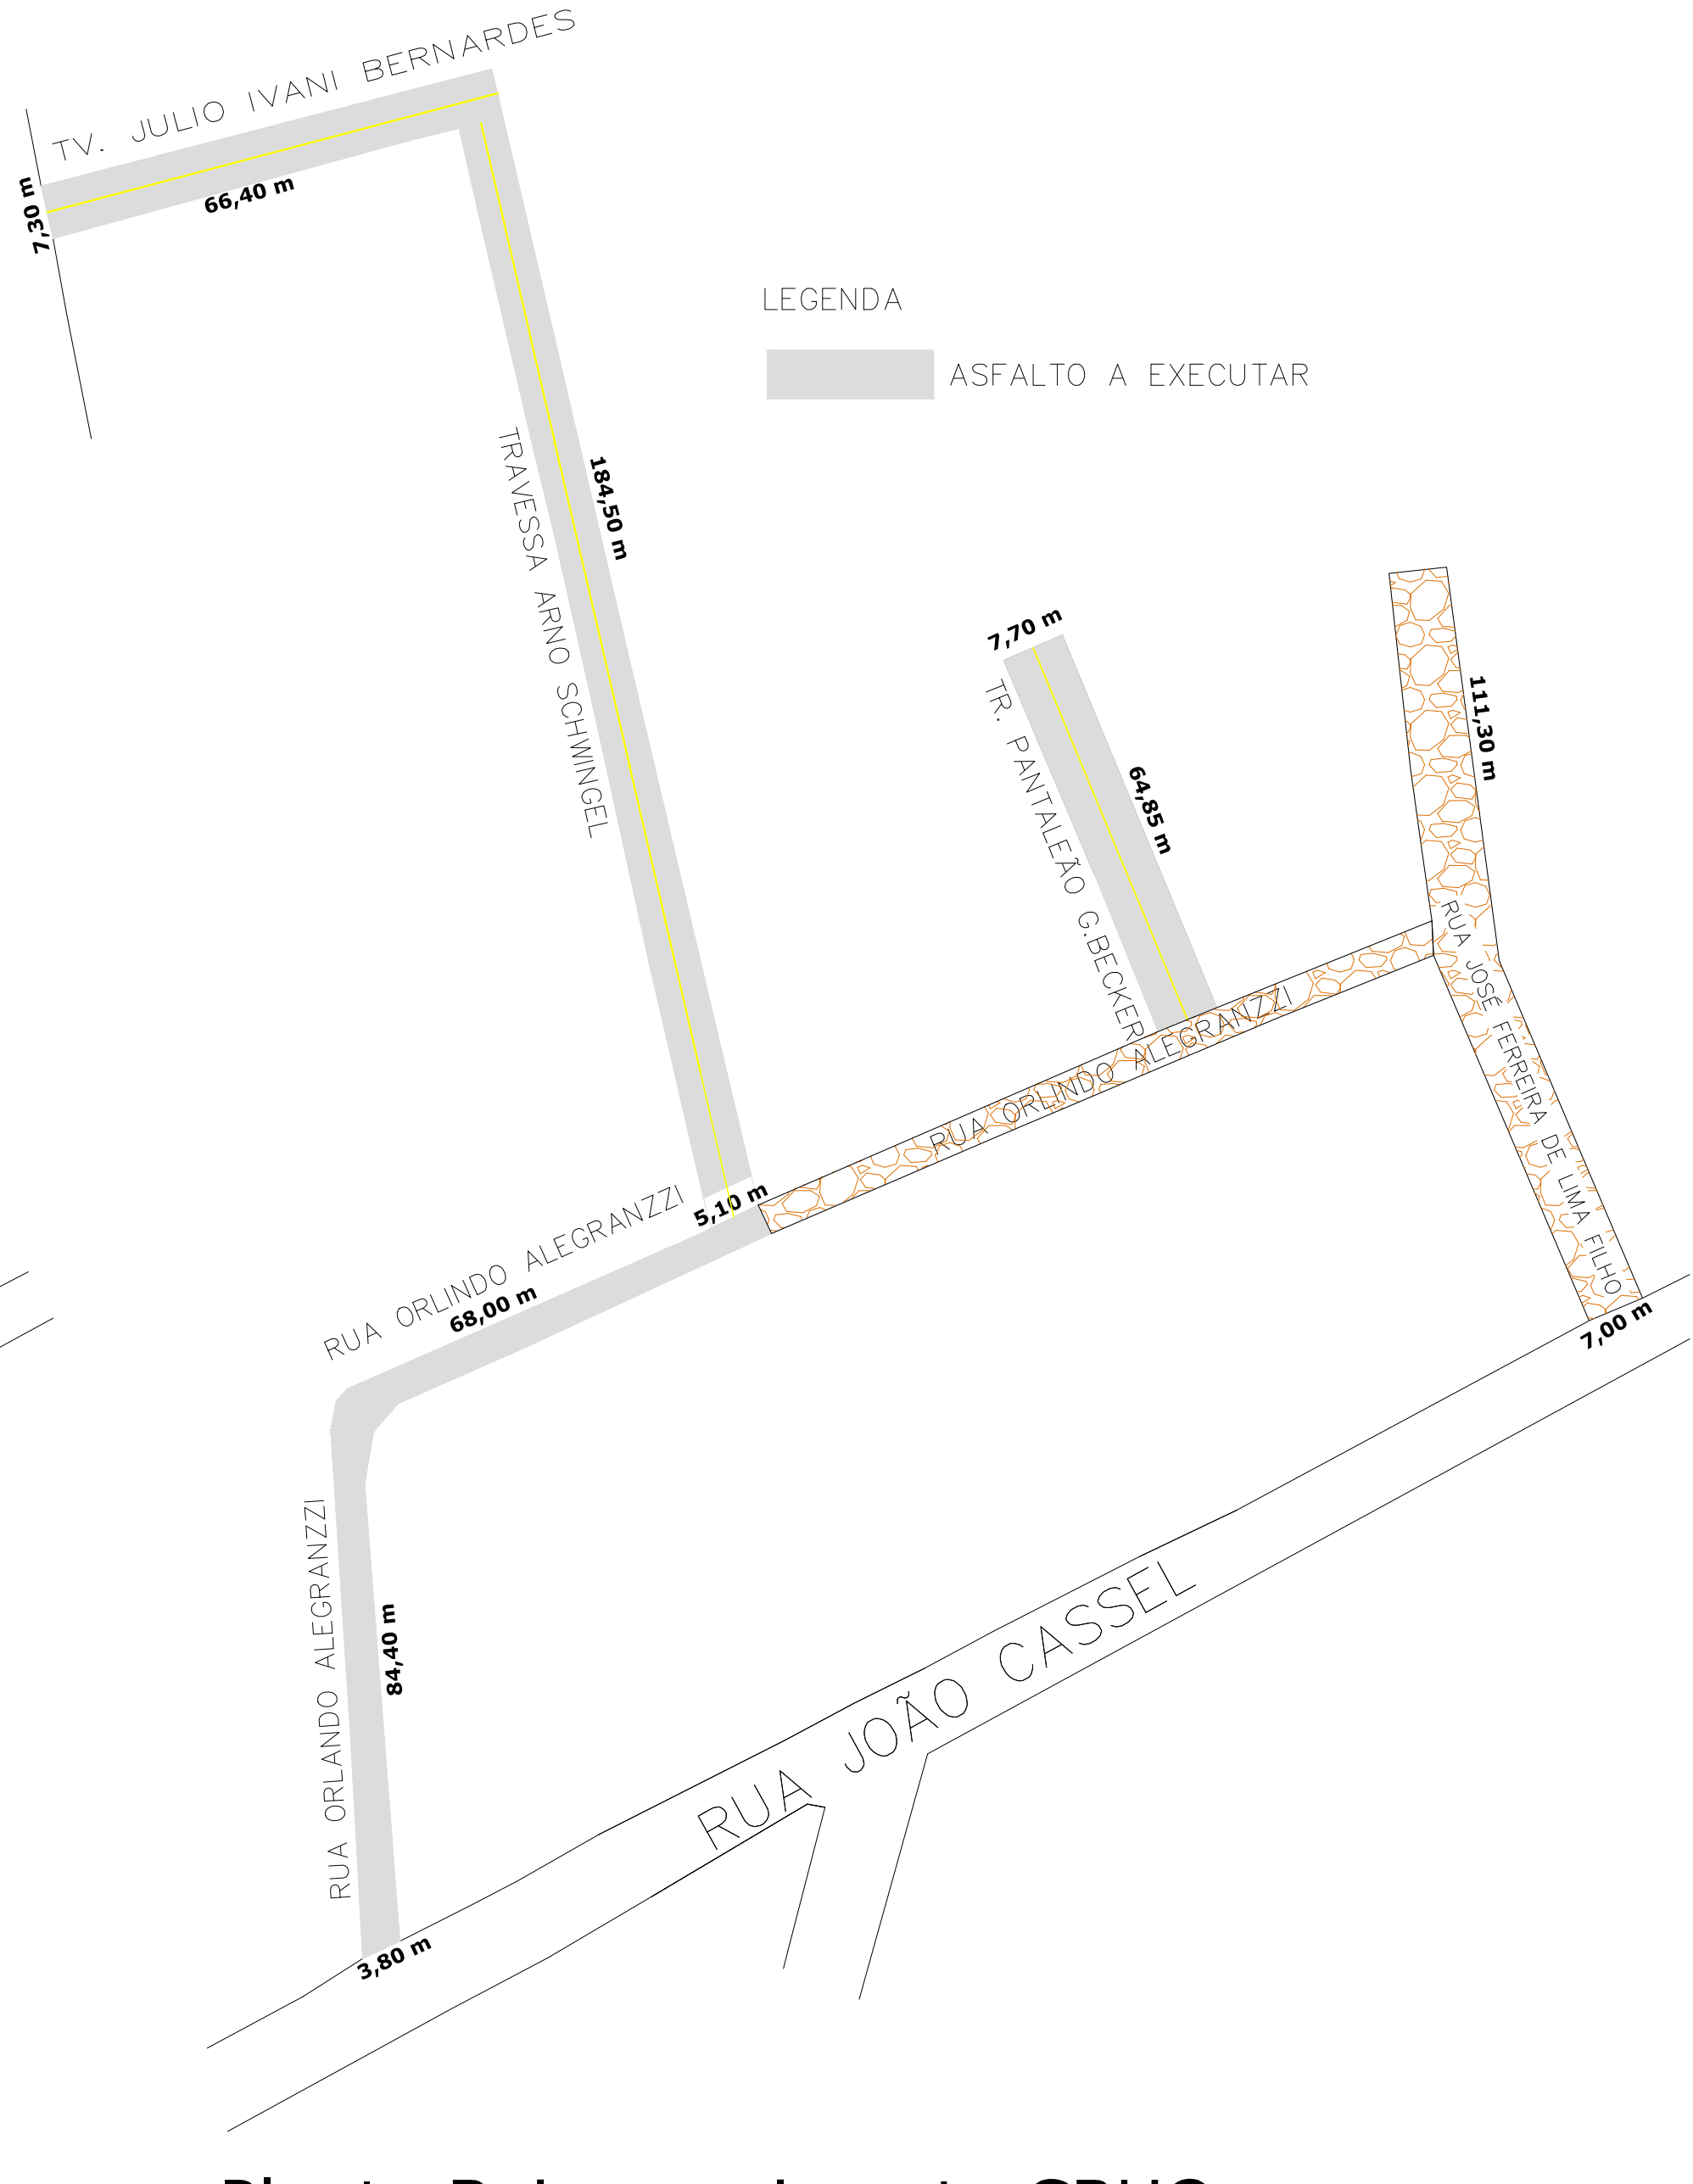

Planta Baixa pavimento CBUQ
Esc. 1:1.000

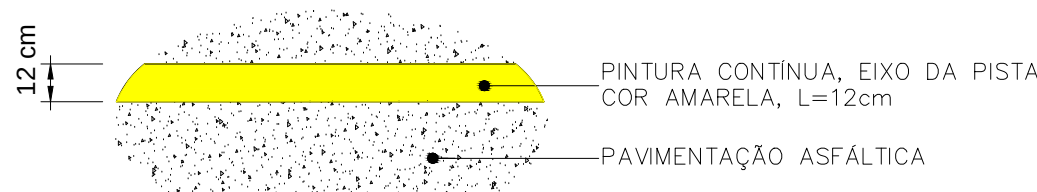


TV. SILVÉRIO ARMANDO ZIMPEL
A: 853,06 m²
A: 124,80m x 3,70m
55,90m x 8,00m

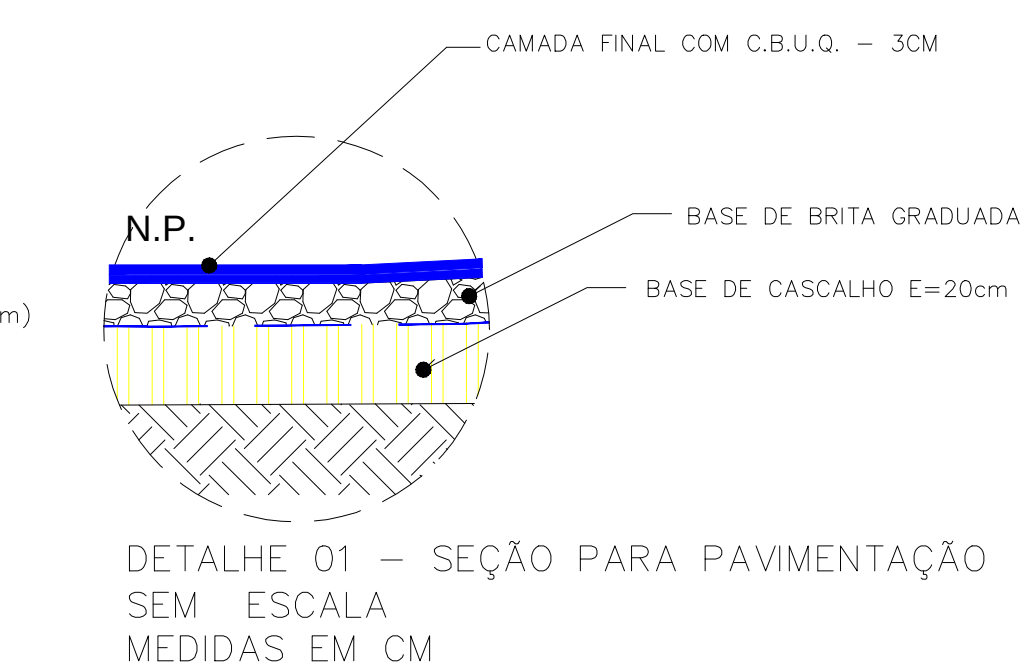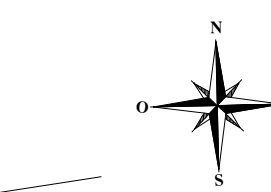


TV. PANTALEÃO G. BECKER



RUA ARNO SCHWINGEL

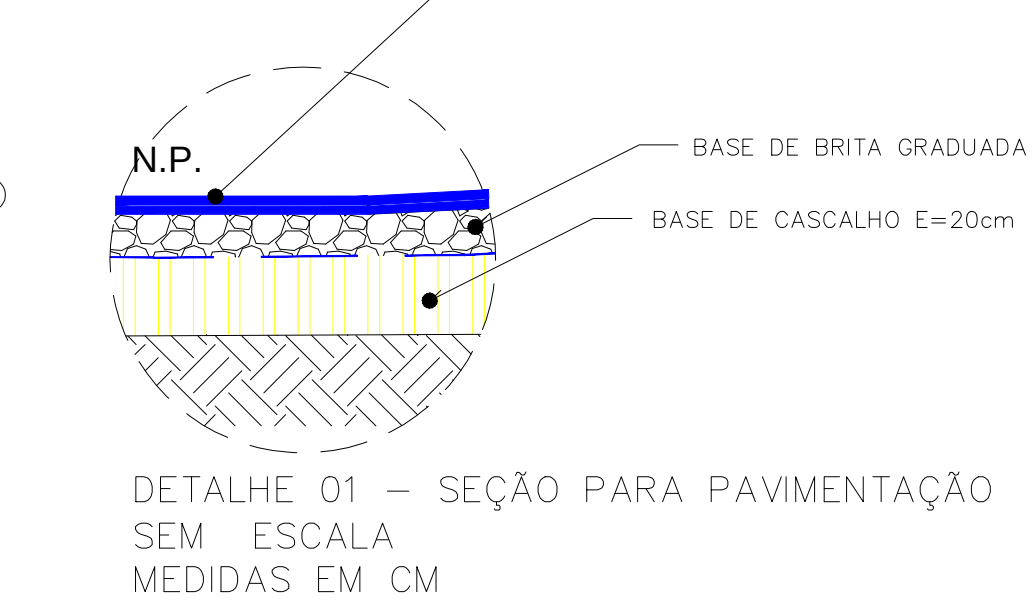

SEÇÃO TIPO PAVIMENTAÇÃO - AB
SEM ESCALA

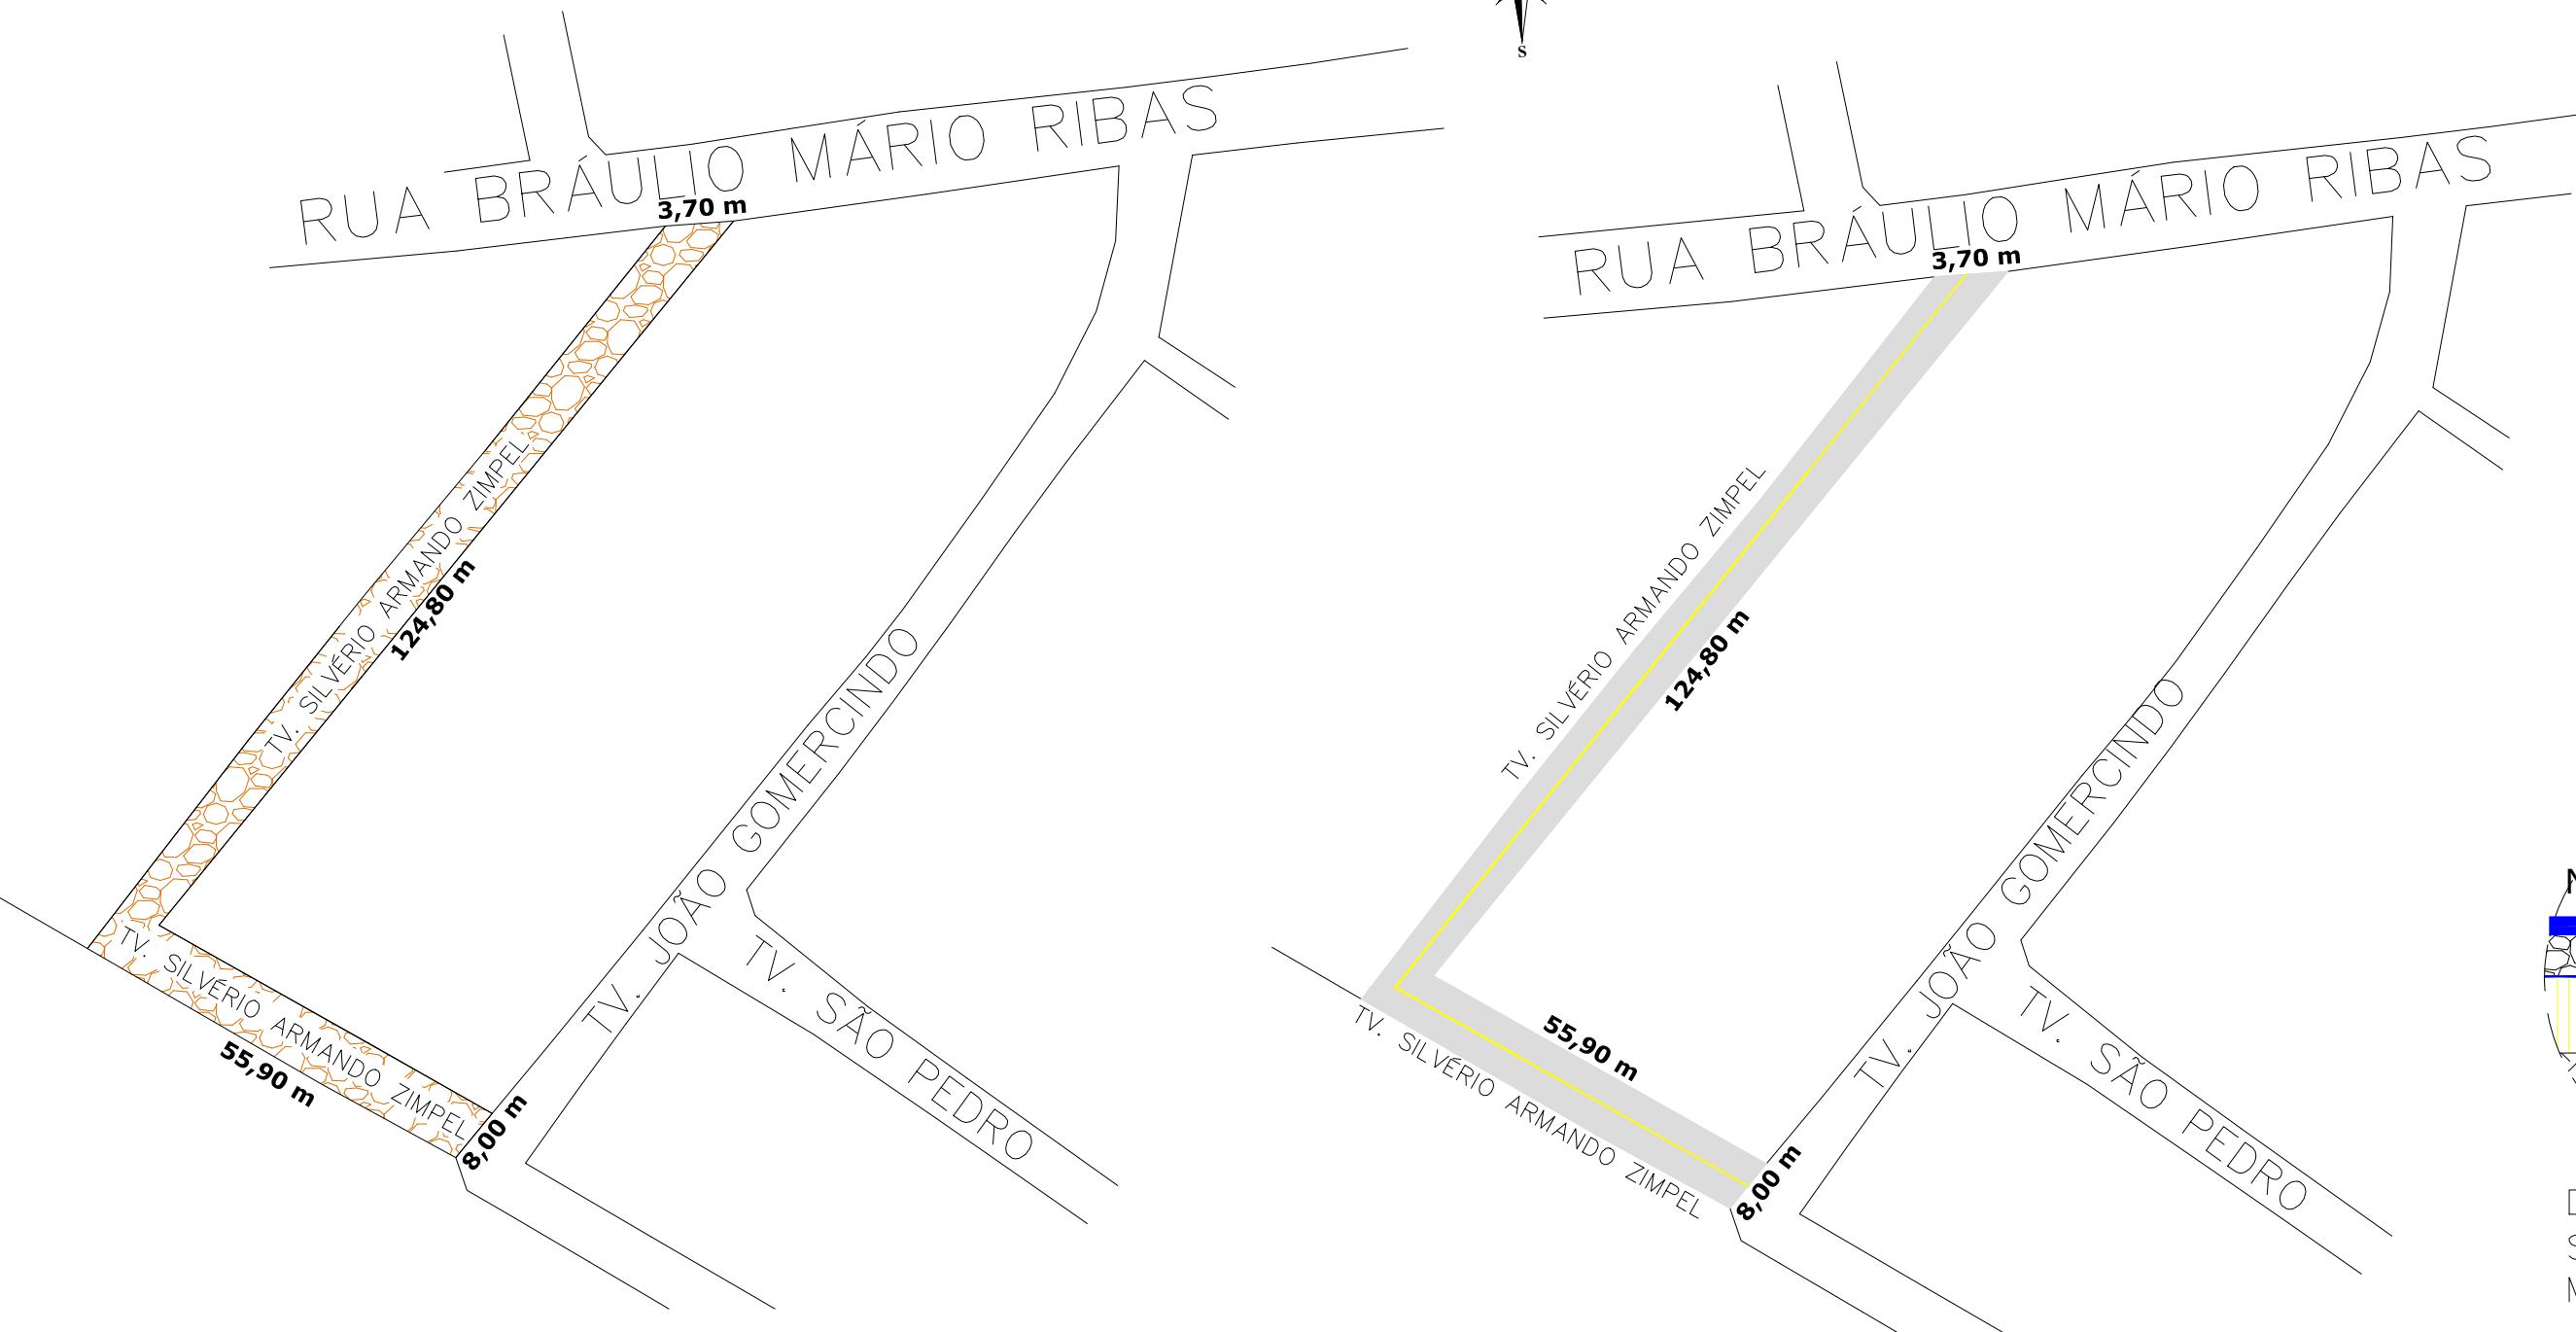

Planta Baixa pavimento CBUQ
Esc. 1:1.000


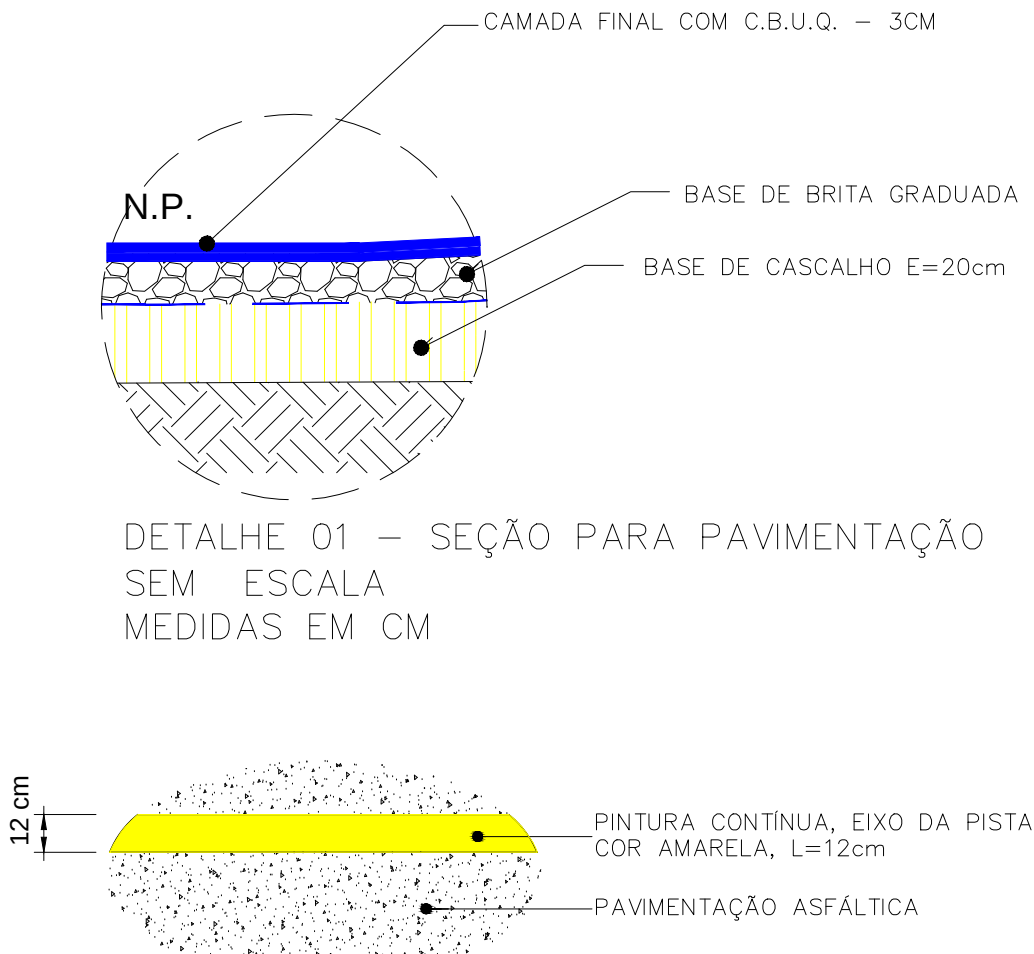



Diagrama de uma pista de corrida com uma faixa amarela de 12 cm de largura. A faixa amarela é pintada continuamente ao longo do eixo da pista. A largura da faixa é indicada como 12 cm. A pista é pavimentada com asfalto.

PINTURA CONTÍNUA, EIXO DA PISTA
COR AMARELA, L=12cm


PAVIMENTAÇÃO ASFÁLTICA

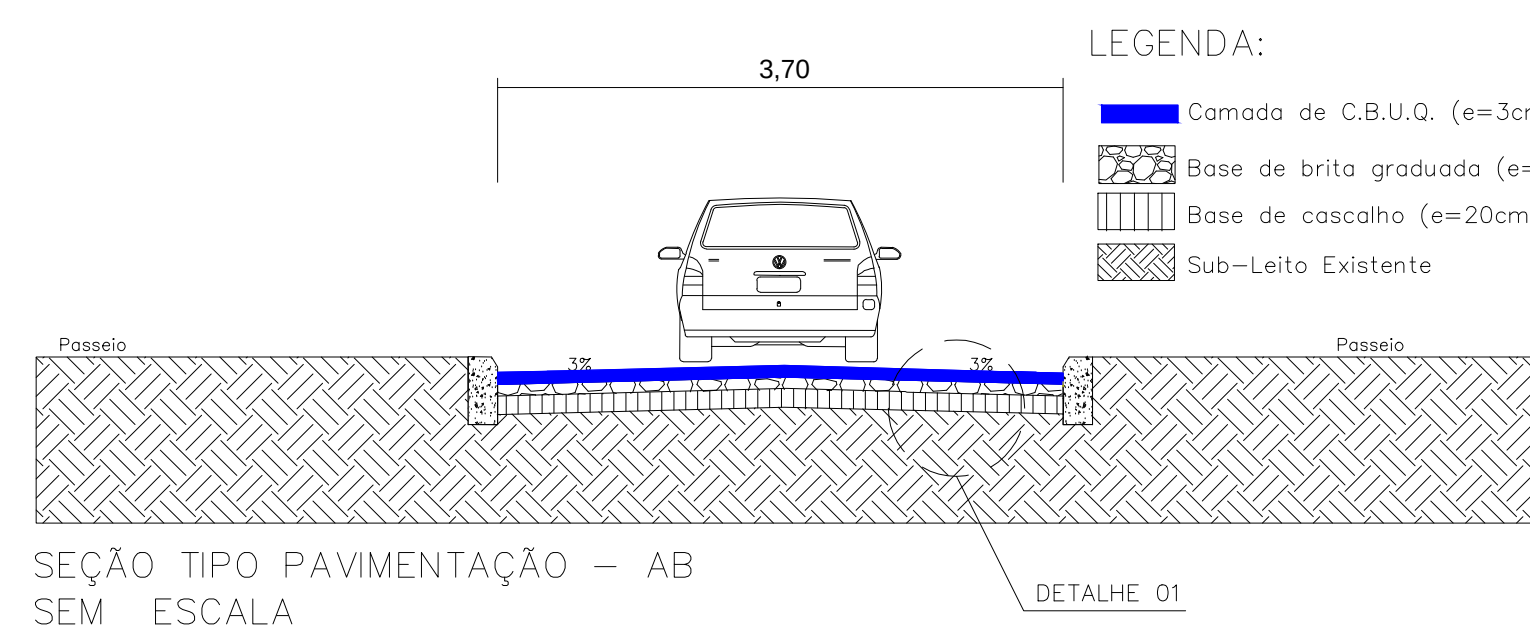


SEÇÃO TIPO PAVIMENTAÇÃO - AB
SEM ESCALA

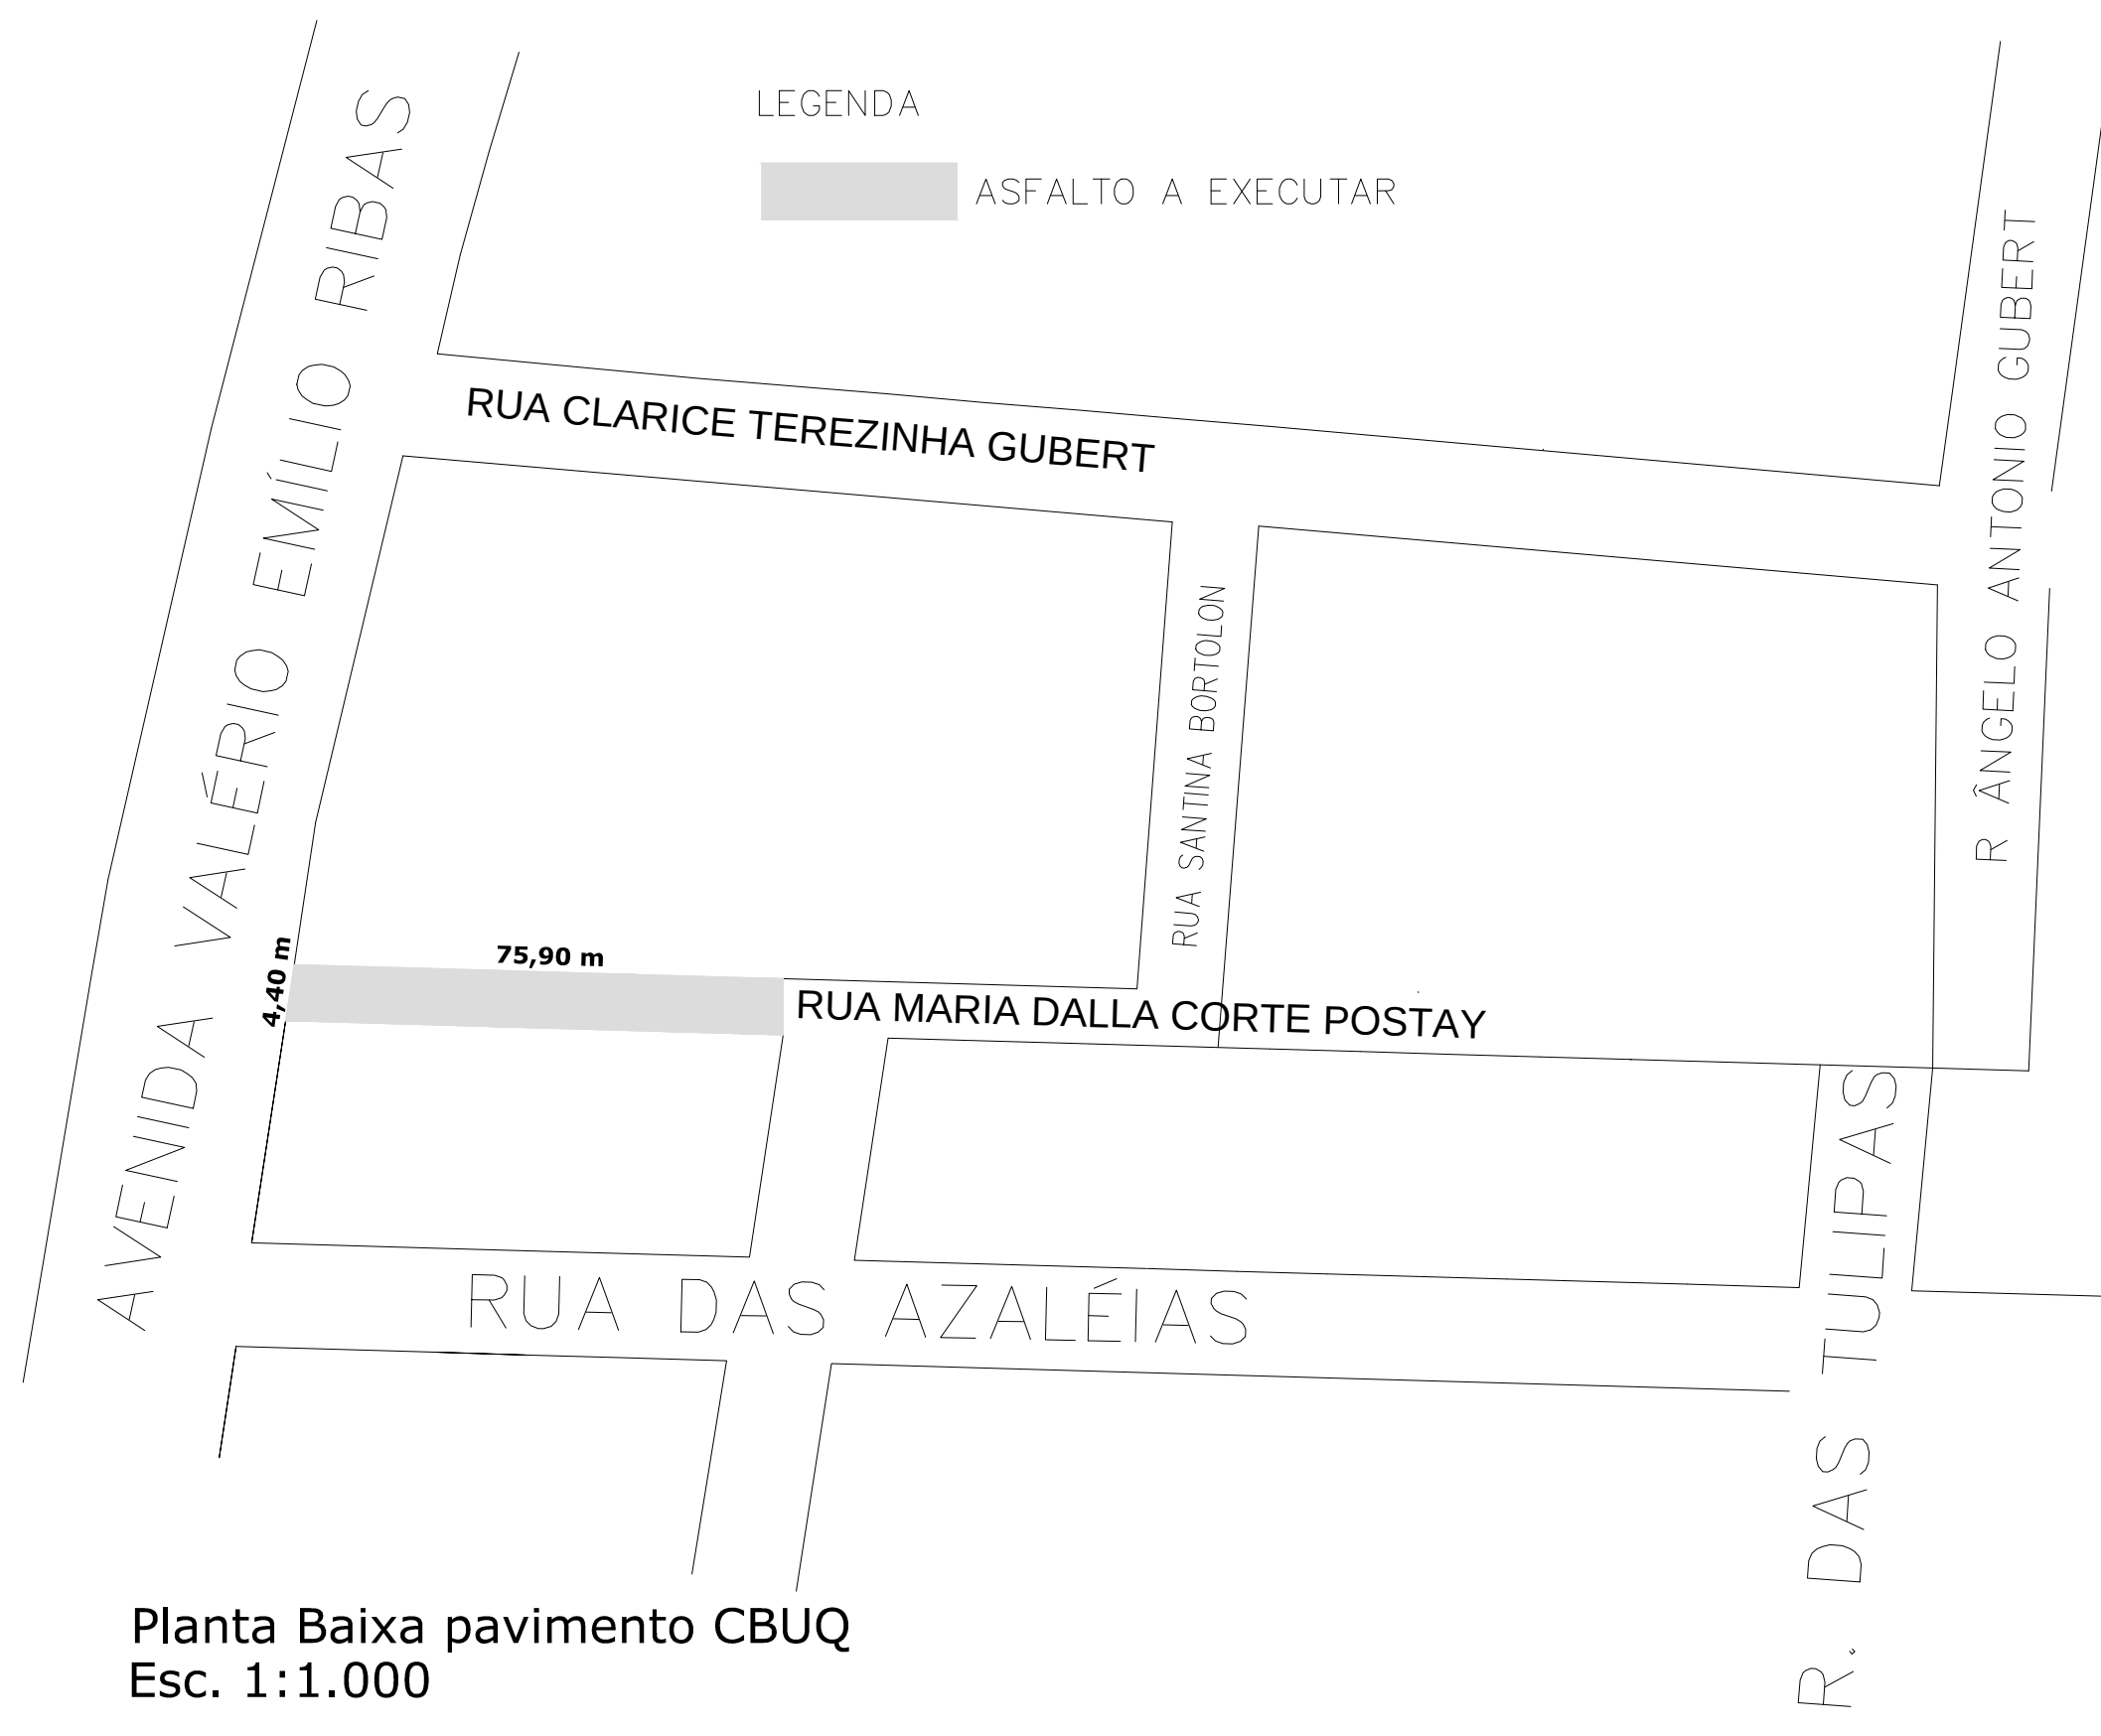
Planta Baixa pavimento CBUQ
Esc. 1:1.000

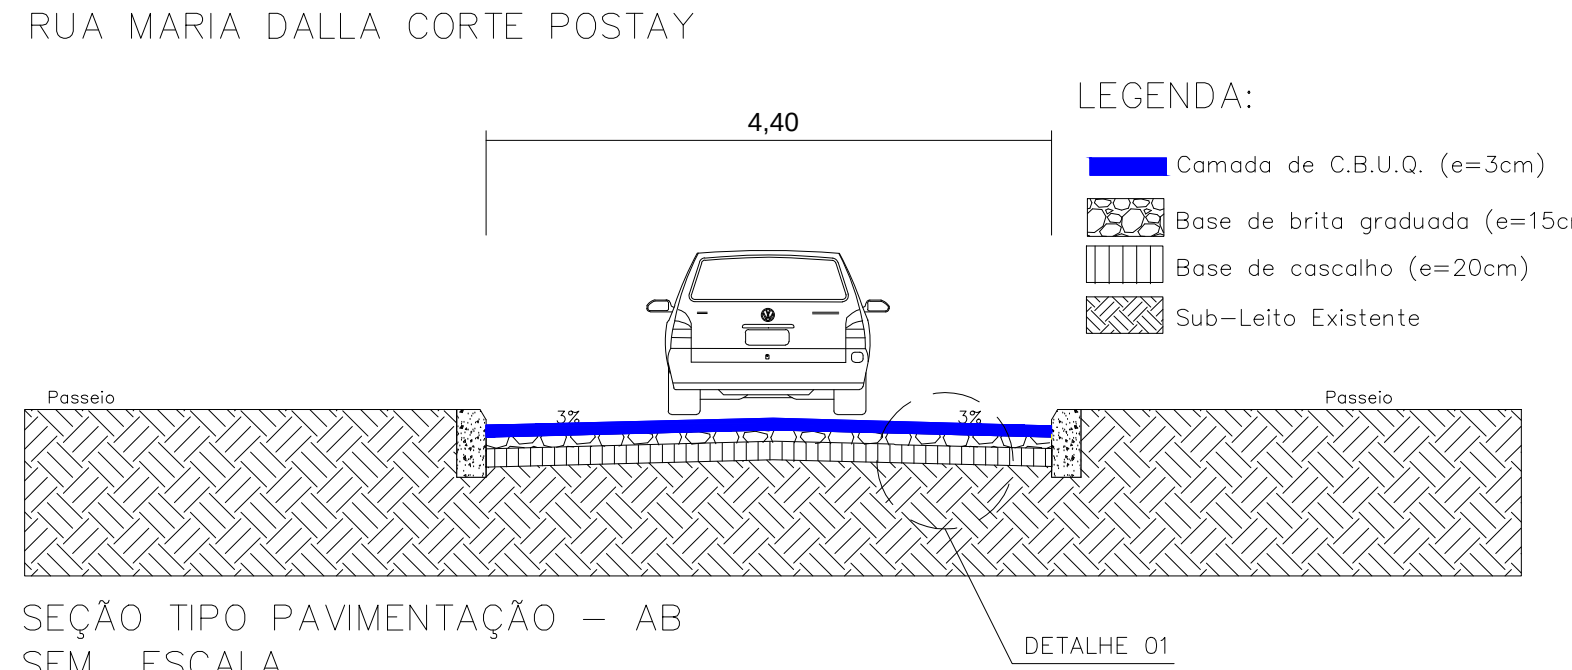

SEÇÃO TIPO PAVIMENTAÇÃO - AB
SEM ESCALA

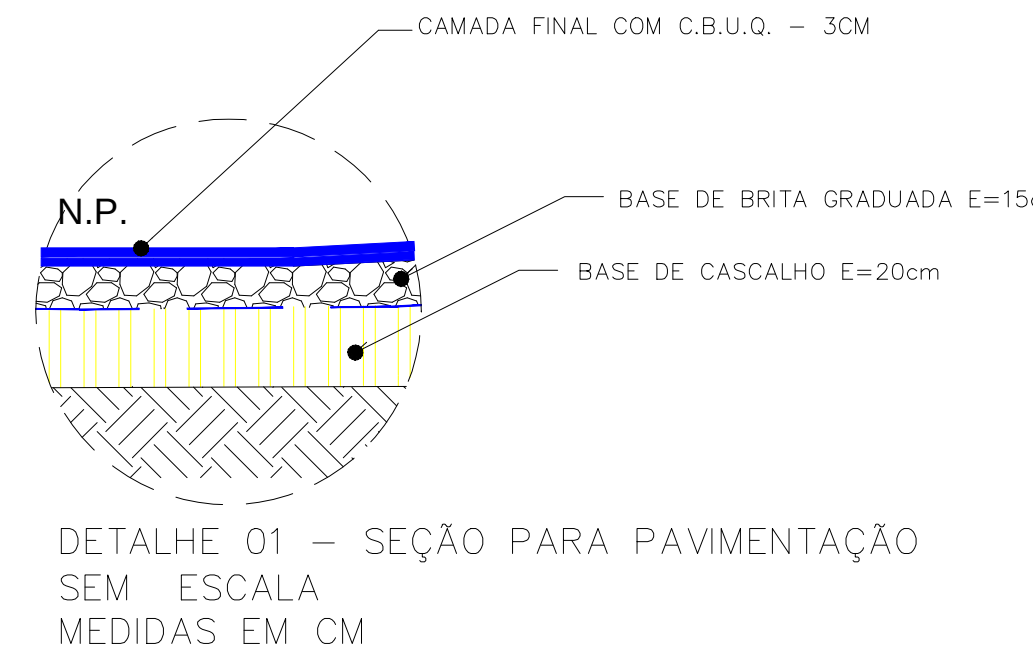

DETALHE 01 - SEÇÃO PARA PAVIMENTAÇÃO
SEM ESCALA
MEDIDAS EM CM

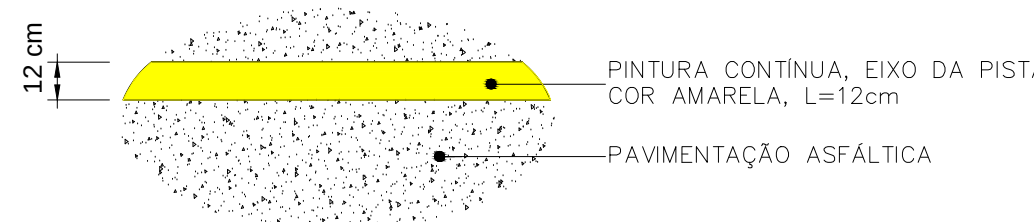





PREFEITURA MUNICIPAL DE ENTRE-IJUÍ

PAVIMENTAÇÃO COM CBUG

PLANTA BAIXA CORTE E DETALHES

LIVIANA MALLMANN

Engenharia Civil


