
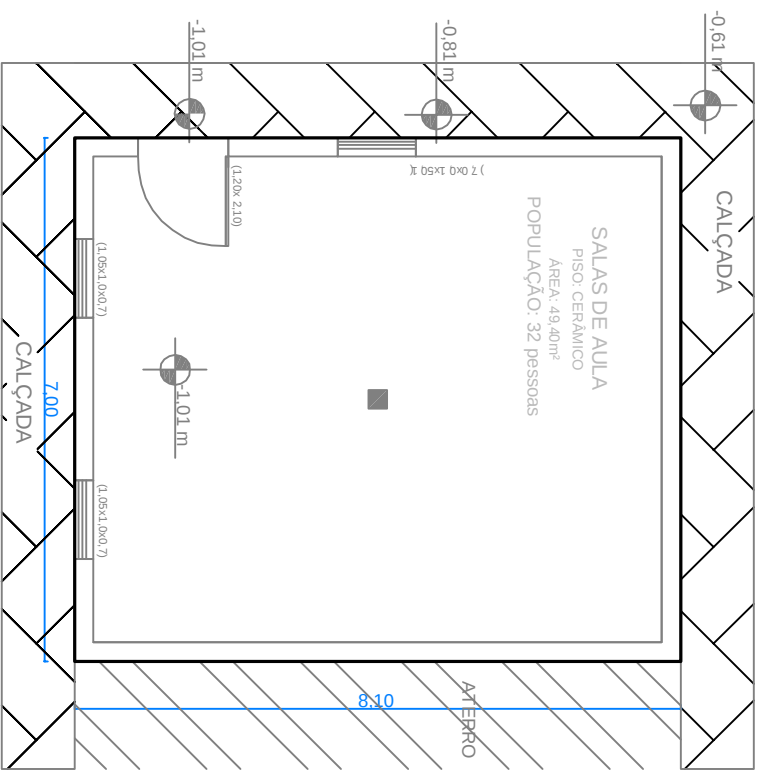


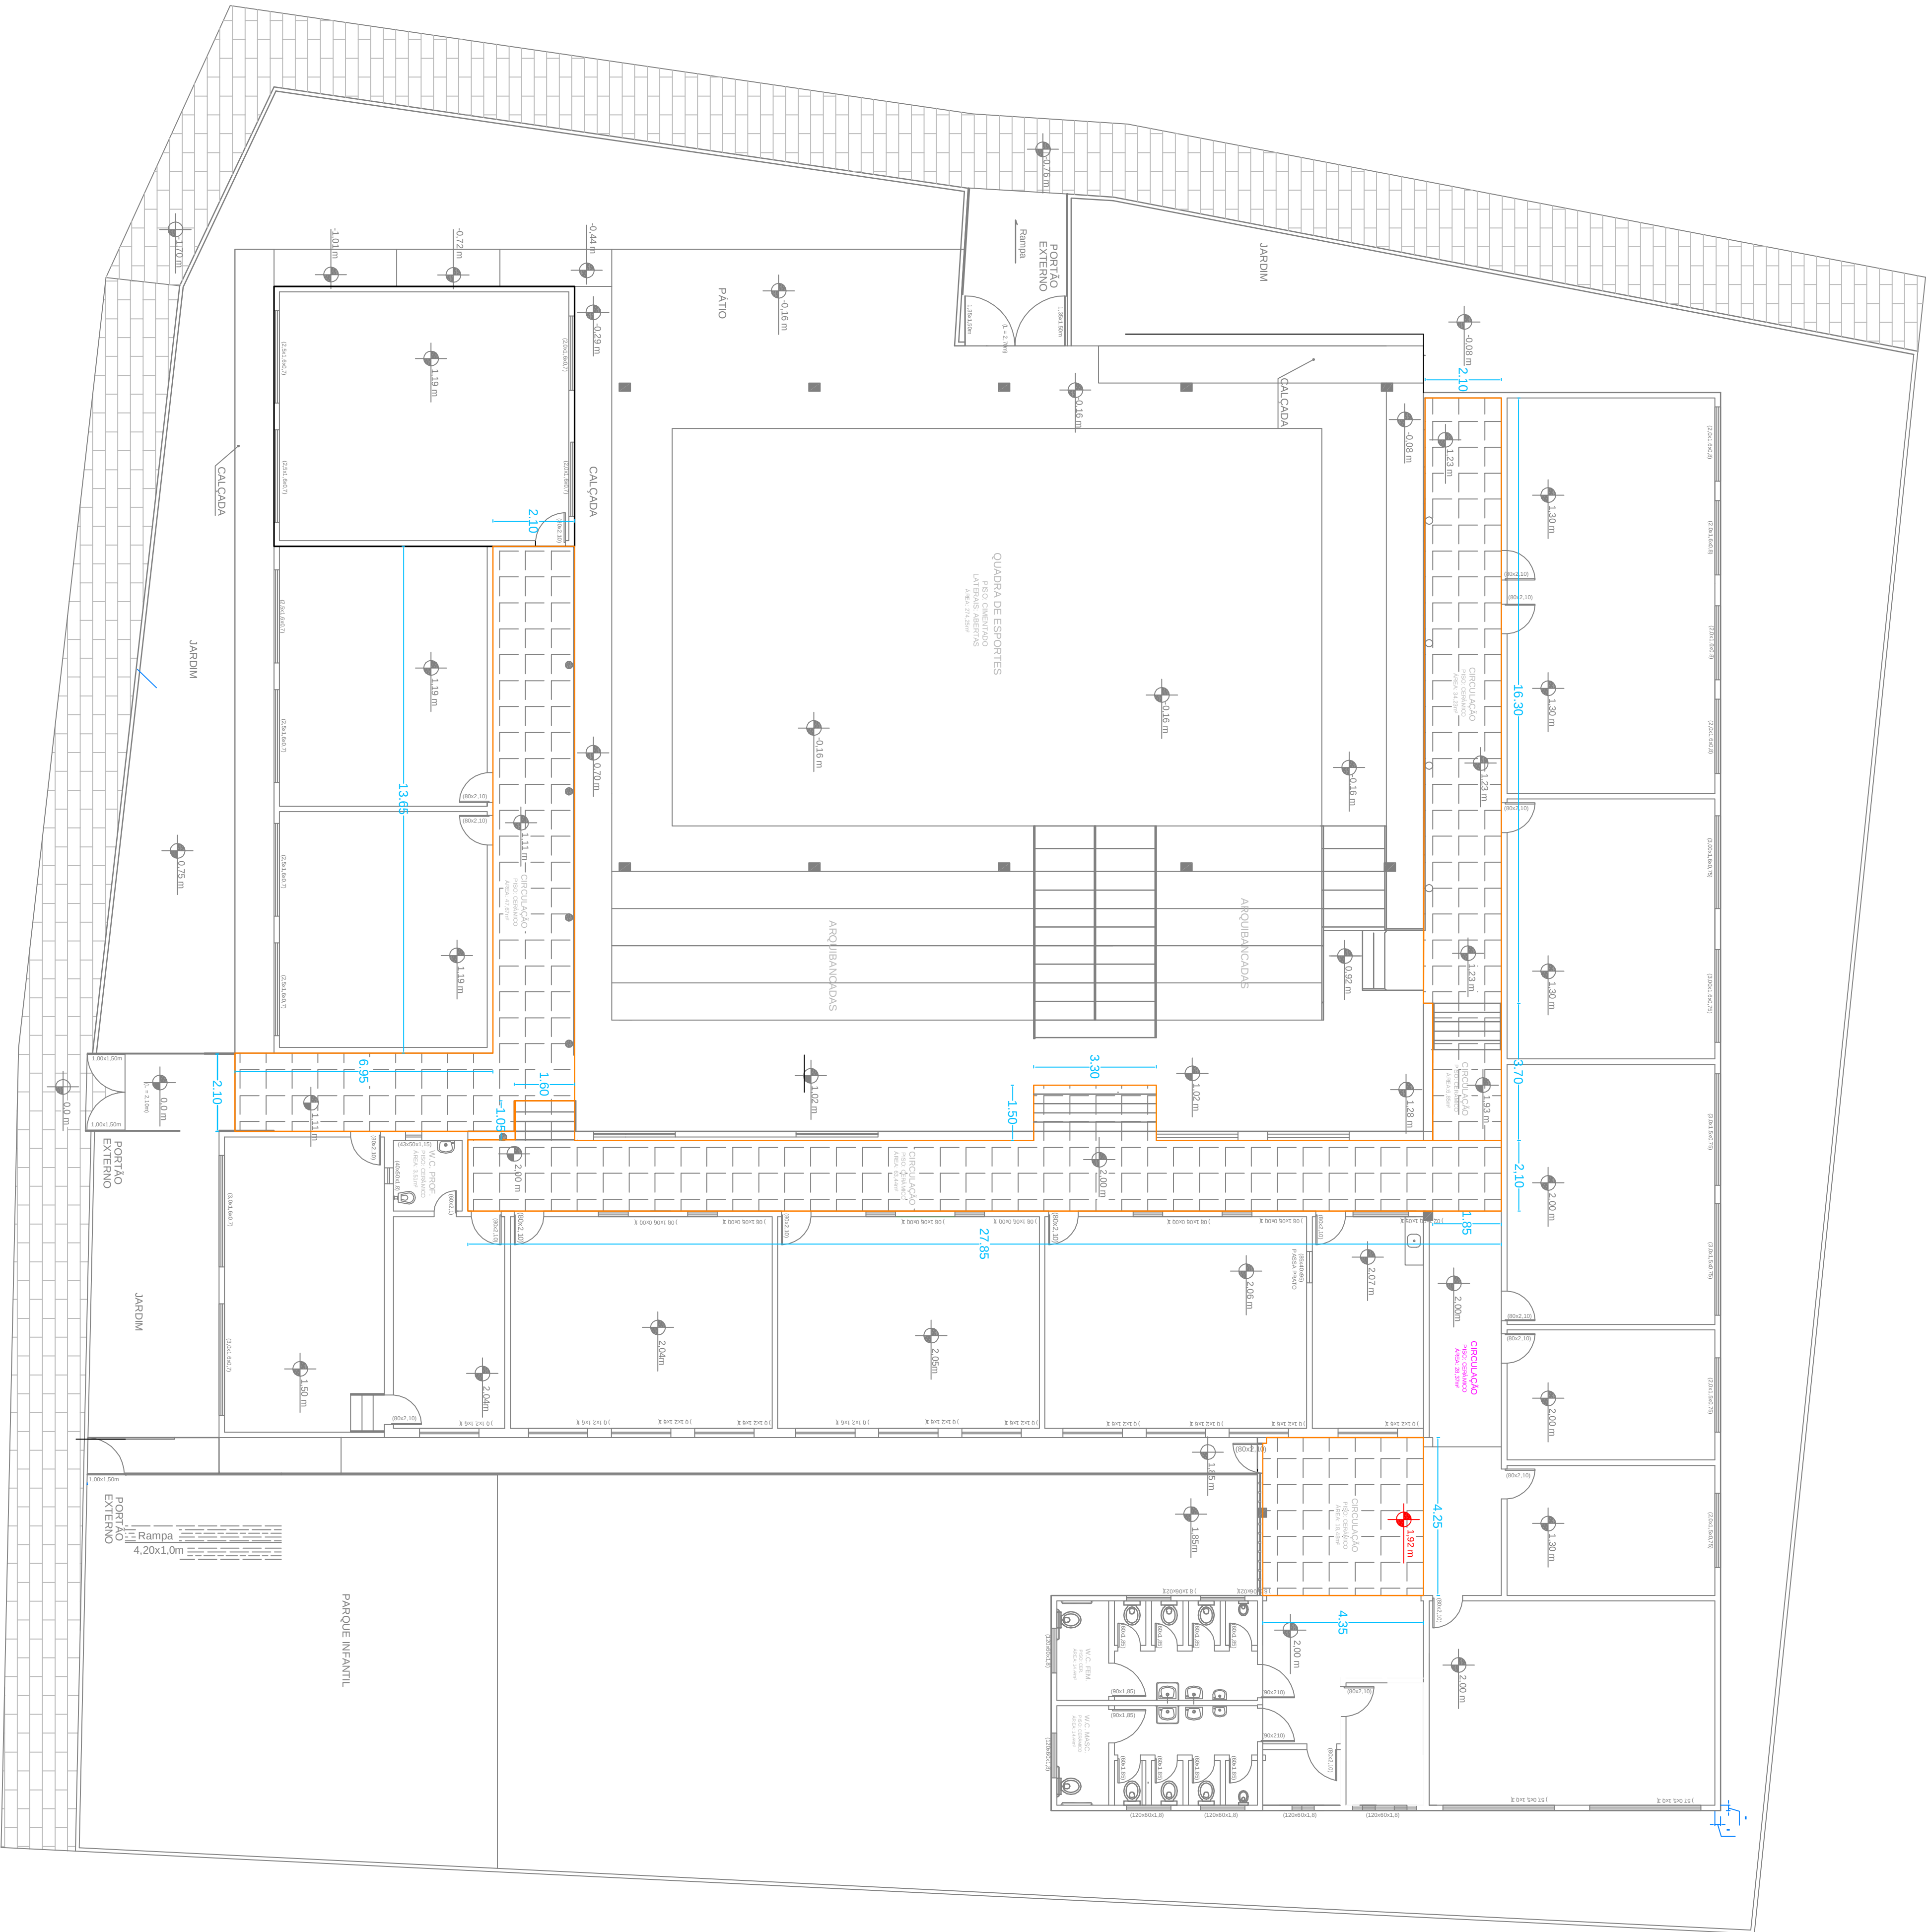

Planta Baixa / Pavimento Térreo


ÁREA TOTAL: 56,70m²

ESC. 1/100

LEGENDA



Área de piso a ser trocado (piso cerâmico)

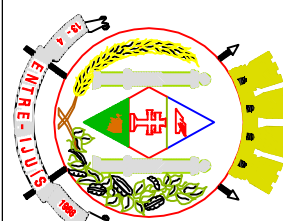	
PREFEITURA MUNICIPAL DE ENTRE-IJUIS	
_____ JOSE PAULO MENECHINE PREFEITO MUNICIPAL _____ LUIS CARLOS FRANTZ ENG. CIVIL - CREA RS 11.712	
Assunto: Planta Baixa / TROCA DO PISO	
Obrat/enderço: Escola Maria Antônia / Esquina Boa Esperança	
Data: JUNHO / 2022	Area piso a ser trocada: 170,66 m2 Prancha: 01/01
Observação: No caso das cotas não conferir com a escala, prevalece o valor da cota	

Planta Baixa / Primeiro Pavimento

ÁREA TOTAL: 834,03m²

ESC. 1/100