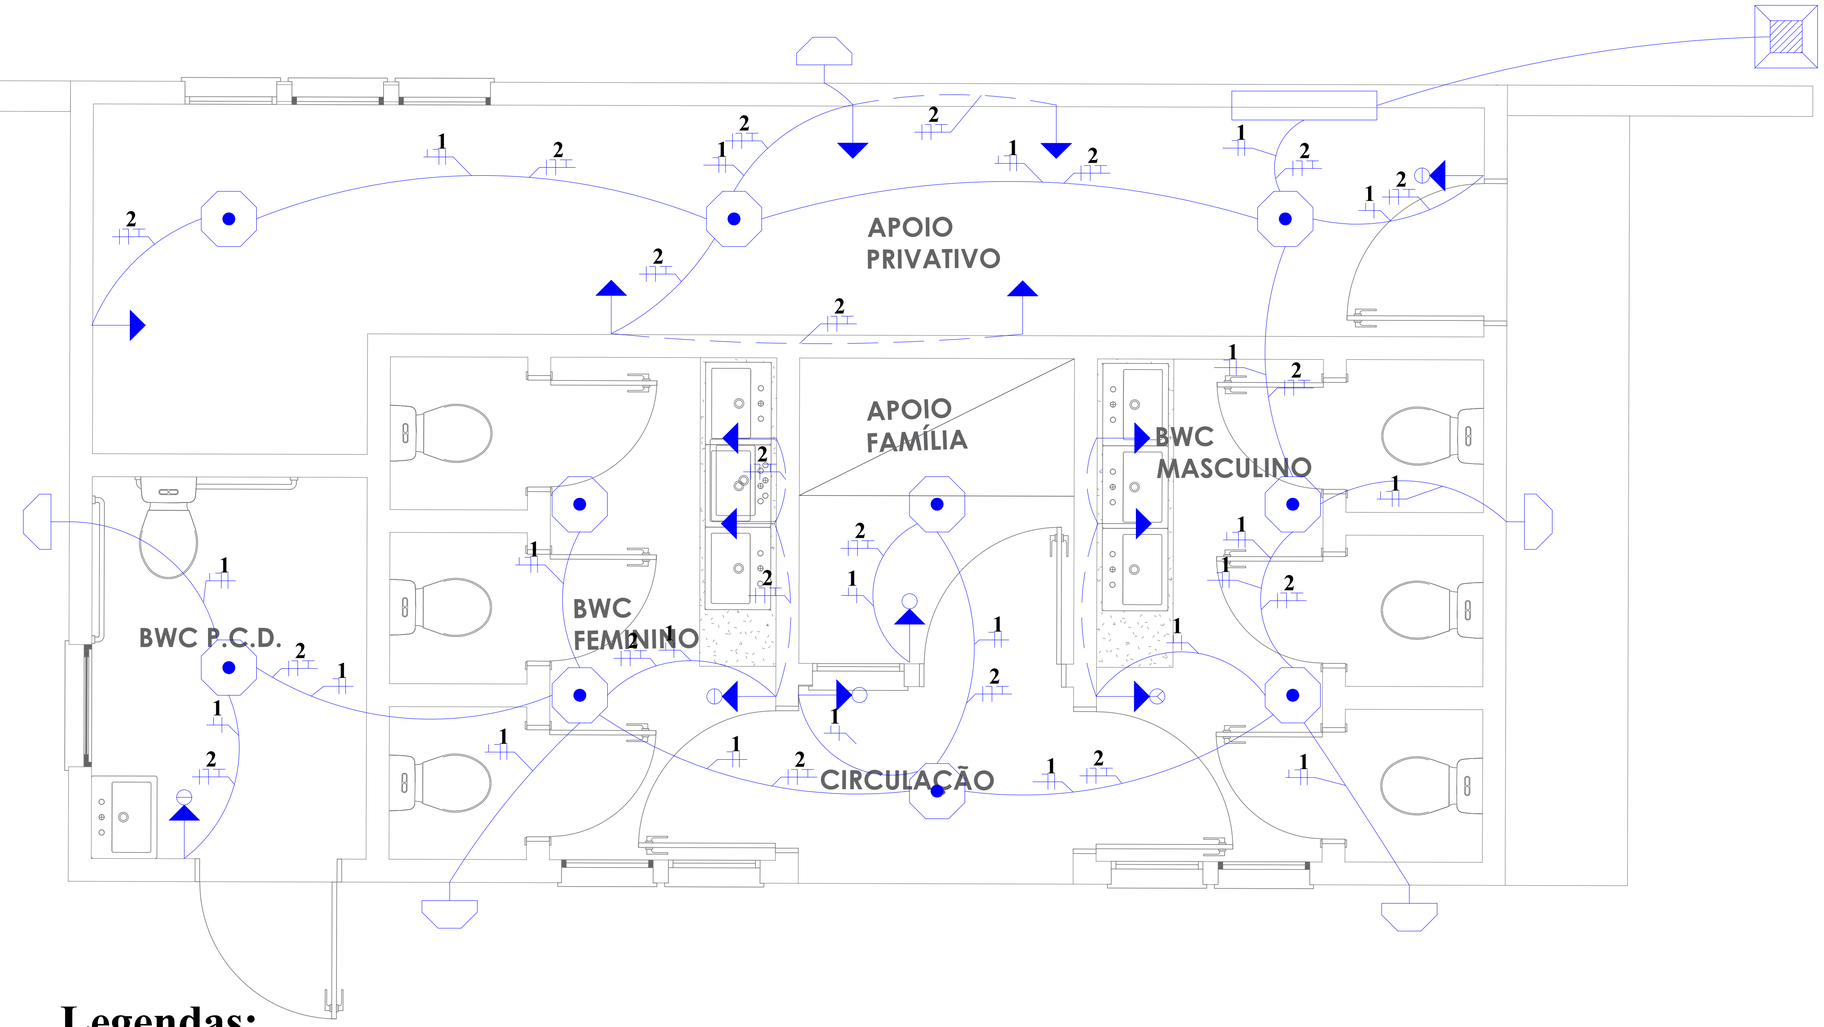

Legendas:

- Tomada média, h=1,10m
- Tomada média com interruptor
- Tomada média com interruptor duas teclas
- Tomada média com interruptor três teclas
- Ponto de Luz
- Fio Fase, Neutro, Terra e Retorno
- Ponto de Luz externo

CARIMBOS:

bunker

Rua Caigangue, 139-D, Sala 01, Bairro Esplanada, **Chapecó**, SC, Brasil
CEP 89812-572

@bunkerbr
contato@bunker.net.br

MUNICÍPIO DE ENTRE-IJUÍS
CPF/CNPJ 89.971.782/0001-10

Edilson Pompeu da Silva Júnior
Engenheiro Civil
CREA/SC 154921-0

NADER ABEL SILVA UMAR:01431020010
Assinado de forma digital por NADER ABEL SILVA UMAR:01431020010
Dados: 2021.11.24 12:41:52 -03'00'

Nader Abel Silva Umar
Arquiteto e Urbanista
CAU A119078-4

É proibida a reprodução parcial ou total deste documento sem a expressa permissão de seus autores, conforme Lei 5988/1973.

DATA	DESCRIÇÃO

PROJETO LEGAL

Rua: Rua dos Lírios, 244

Bairro: Área Institucional

Cidade: Entre-Ijuís

Rio Grande do Sul, Brasil

S: 08	Q: 37	L: 01

ÁREA TOTAL: 13.175,22m²

CONTEÚDO:

ENI - U - PRAÇA

Projeto: Elétrico

Revisado por Nader A. S. Umar

Data 17/11/21 14:04:11 | Escala

PRANCHA 7 / 10 TOTAL

ARQUIVO: D:\bunker\projetos\ENI - U - PRAÇA\PL.dwg - ENTRE-IJUÍS - 2021-09-10.rvt

EXECUÇÃO: ART - - RRT -

PROJETO: ART - - RRT SI10896806000CT001

ENI - U - PRAÇA

S: 08 Q: 37 L: 01
Cidade: Entre-Ijuís
Rio Grande do Sul, Brasil

MUNICÍPIO DE ENTRE-IJUÍS
CPF/CNPJ 89.971.782/0001-10
Rua: Rua dos Lírios, 244
Bairro: Área Institucional

bunker

A1